

- COMUNE DI FANO -

PIANO ATTUATIVO DEL COMPARTO ST5_P28
PER AMPLIAMENTO DEL CENTRO COMMERCIALE
"Metauro" IN VIA L. EINAUDI, 30

DITTE : - AUCHAN S.p.a.
- GALLERIE COMMERCIALI ITALIA S.p.a.

OPERE DI URBANIZZAZIONE

PROGETTO: STUDIO ASSOCIATO di INGEGNERIA
DOTT. ING. FABIO TOMBARI – STEFANO ANSUINI
c.f. e p.i. 00937840411
VIA del TEATRO, 8 FANO (Pesaro) tel. 0721 / 802586 – 825702

URB 06 VERDE PUBBLICO - INTERFERENZE


data	Febbraio 2015
agg.	Settembre 2015
agg.	Novembre 2015
agg.	
scala	1:1000 – 1:500

LEGENDA:

- fiore passo 150 cm.
- Cipressi di Leyland
(Cupressocyparis leylandii)
- Acerò ricco globoso
(Acer platanoides globosum)
- Farnia
(Quercus robur)
- Camedrio femmina
(Teucrium fruticans)
- Cestino portarifiuti
- Prato polifita di specie erbacee di facile adattabilità, rustiche ed appartenenti in prevalenza alla famiglia delle graminacee
- Superfici a parcheggio privato, o privato di uso pubblico, non cedute e non scomputate

- PLANIMETRIA -

Scala 1:500

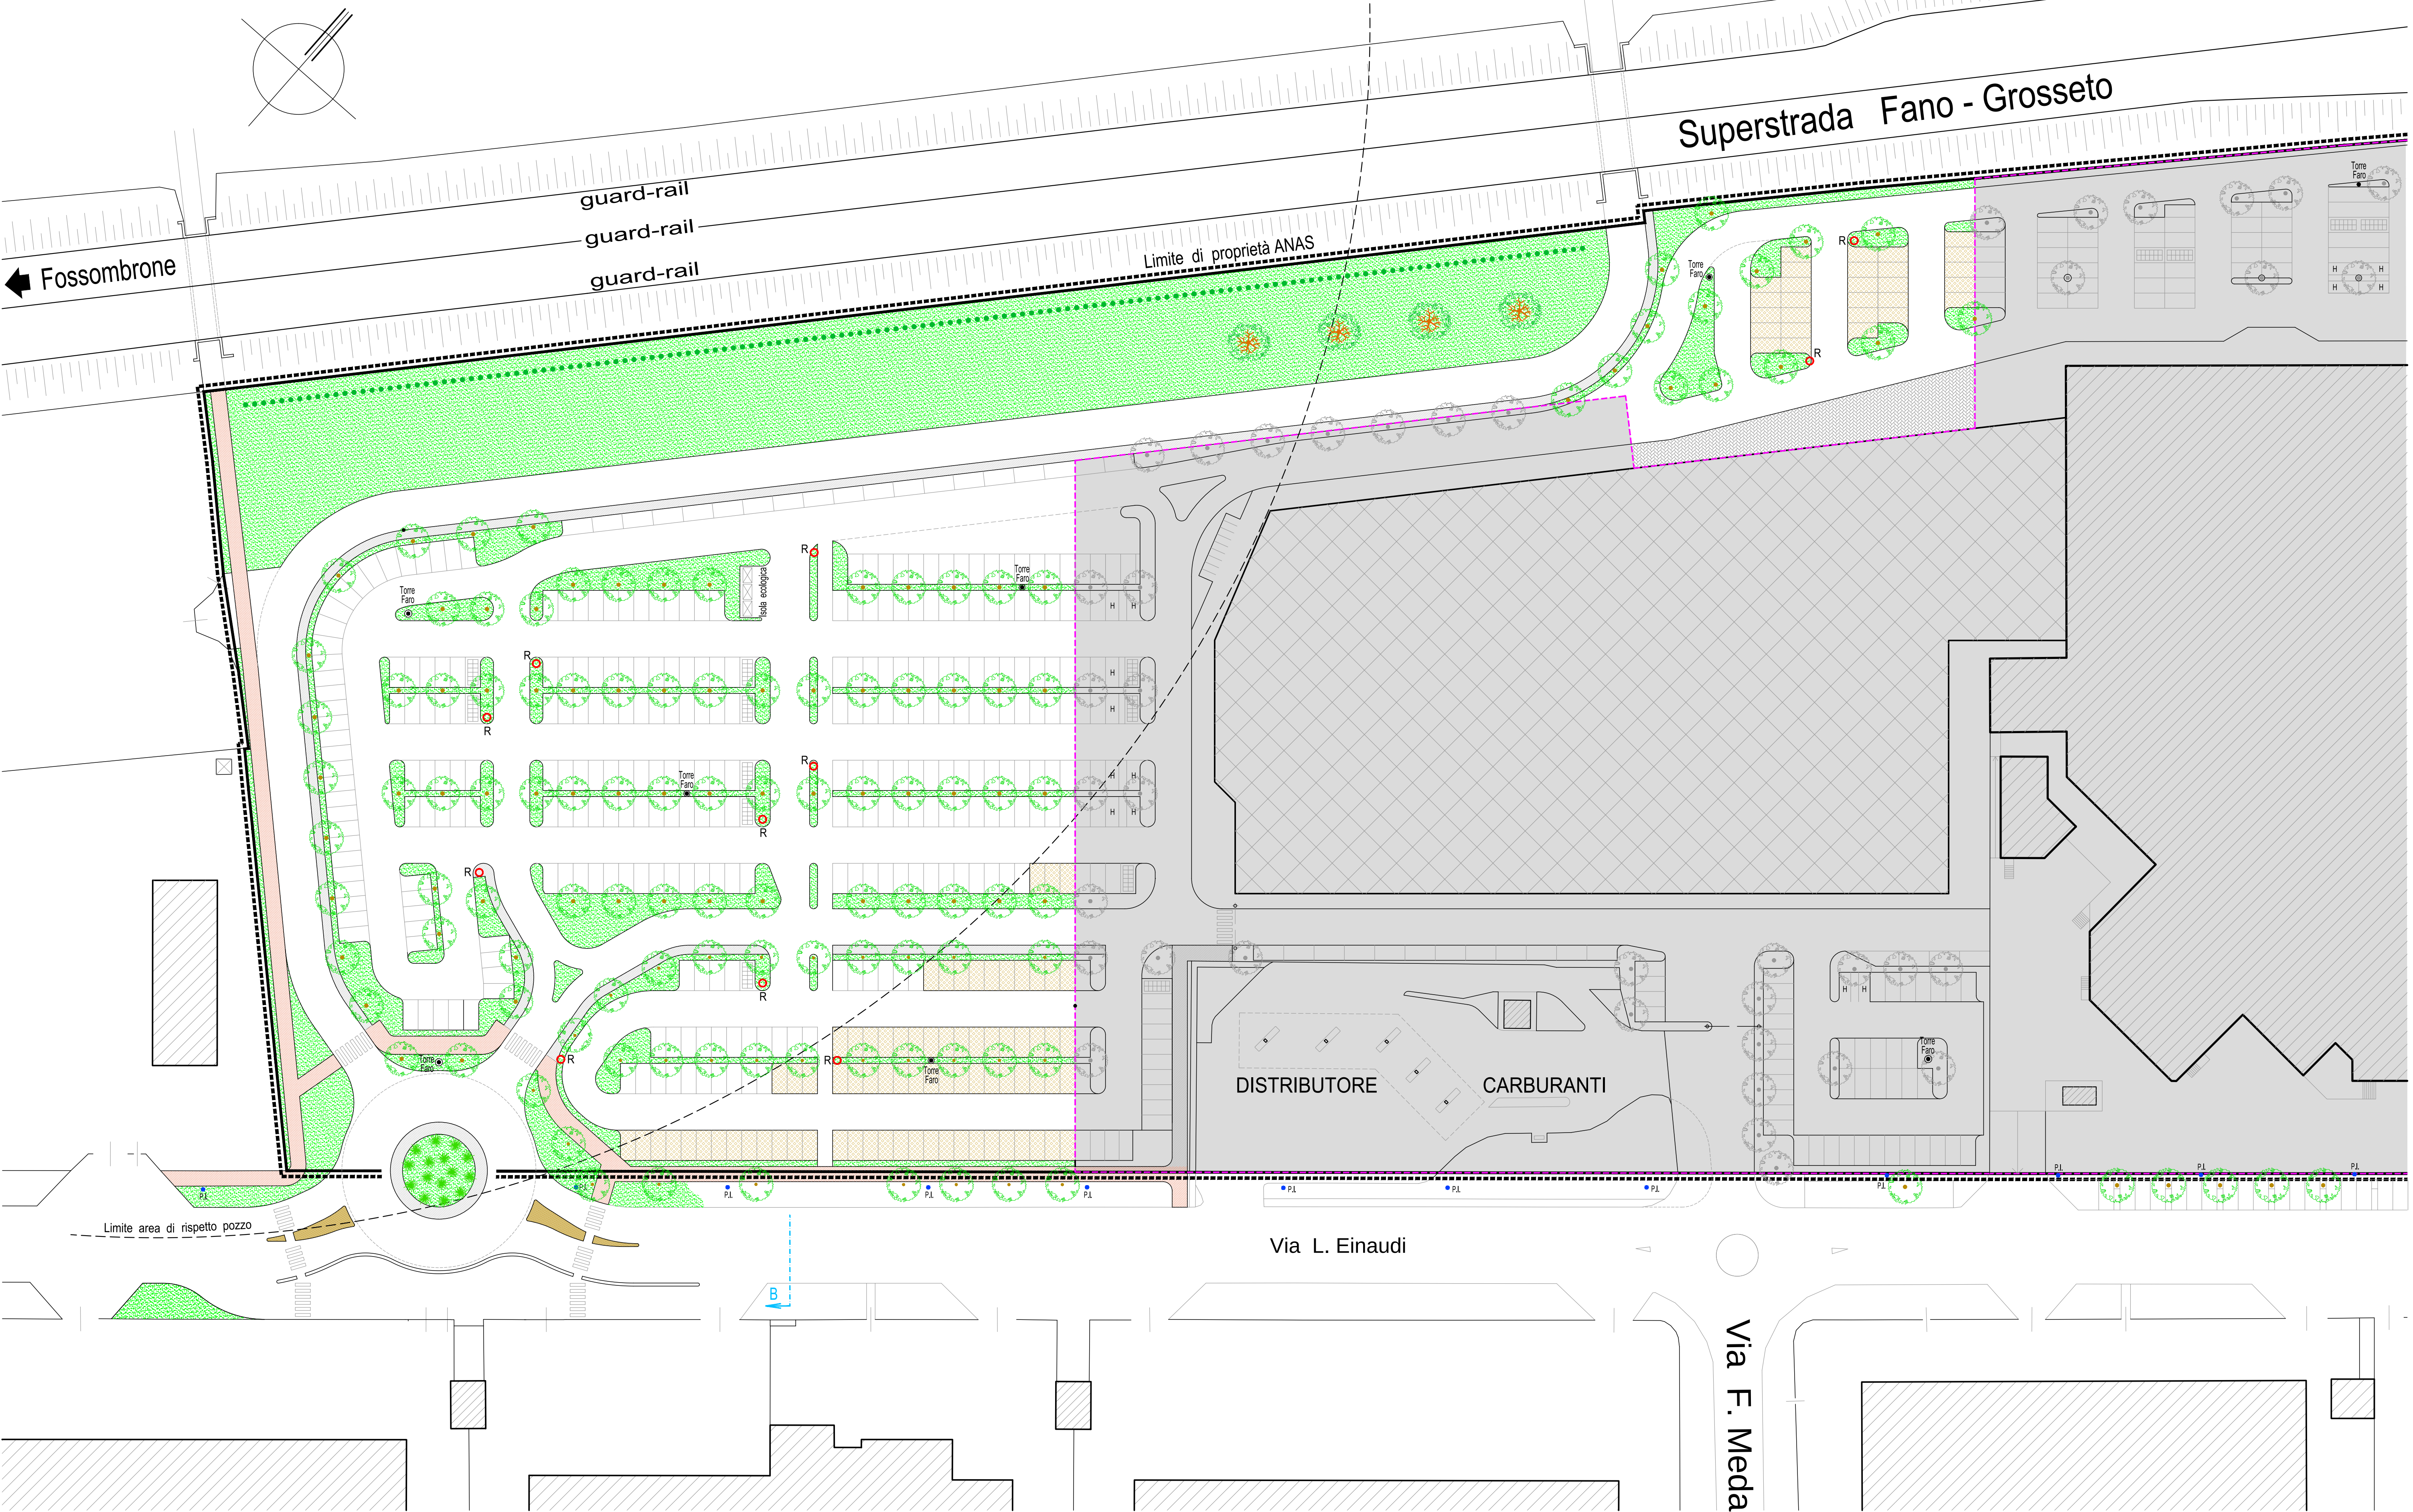

- PLANIMETRIA INTERFERENZE CON ALBERATURE ESISTENTI -
Scala 1:1000

