

COMUNE DI FANO

PIANO ATTUATIVO SULL'AREA ST2_P11
"COMPARTO RESIDENZIALE PALEOTTA"

PROPRIETA':

Adanti Maria Letizia; Adanti Roberto;
Adanti Paolo; Gili Ivana; Adanti Lea Grazia;
Pasqualucci Forestieri Rinalducci Alberto Maria
Pasqualucci Forestieri Rinalducci Maria Cristina
Sant'Irene Immobiliare s.r.l.; Solazzi Giovanni
Solazzi Clarissa e altri.

Foglio 26 mappali 57 parte -1404-1445-1783-1784-1788-1789- 2129

TAV A 06.2

BLOCCO EDILIZIO A
TIPOLOGIA A_2

scala 1/200

settembre 2013

PROGETTO URBANISTICO

Arch. ROBERTI GIORGIO


PROGETTO IMPIANTI TECNOLOGICI

Ing. MONTANARI ALBERTO


INDAGINE GEOLOGICA
RILIEVO

Geol. MONTANARI GIOVANNI
Geom. COCON WALTER


A_2

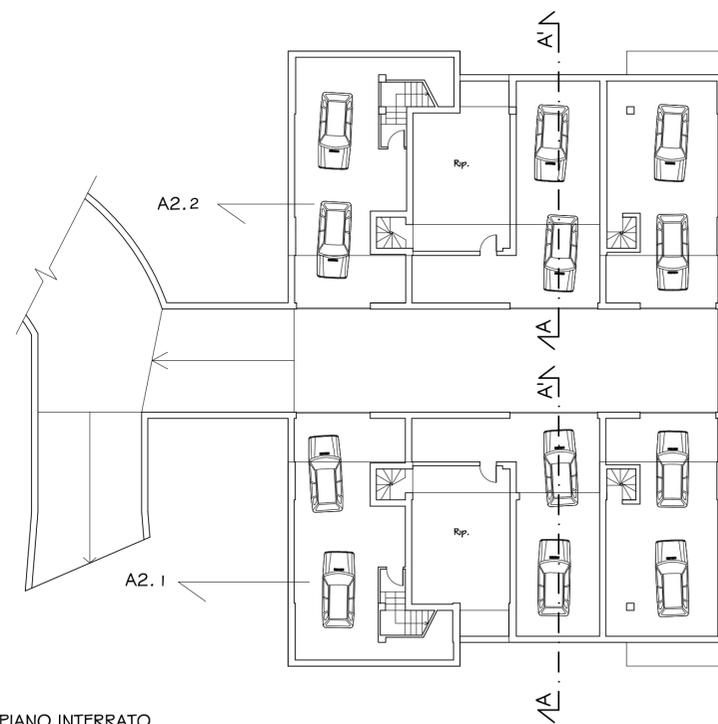


PIANO INTERRATO

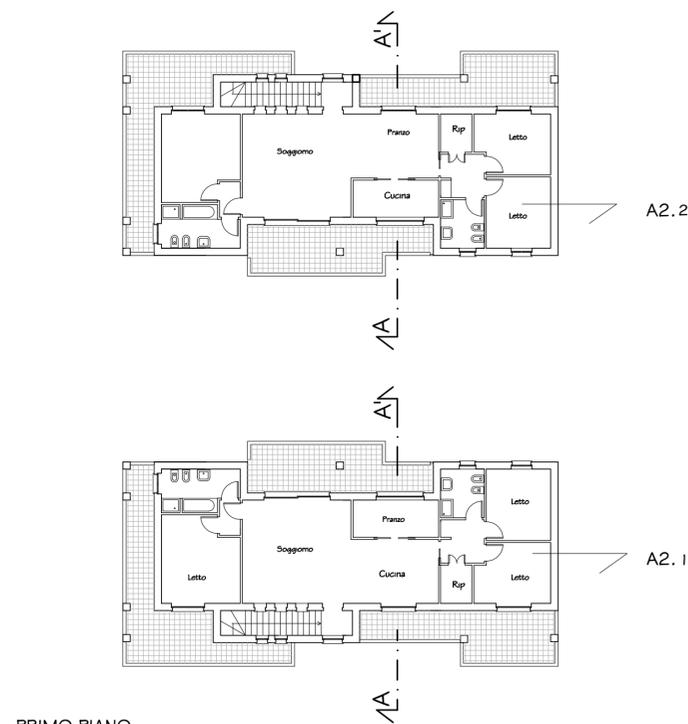

PRIMO PIANO

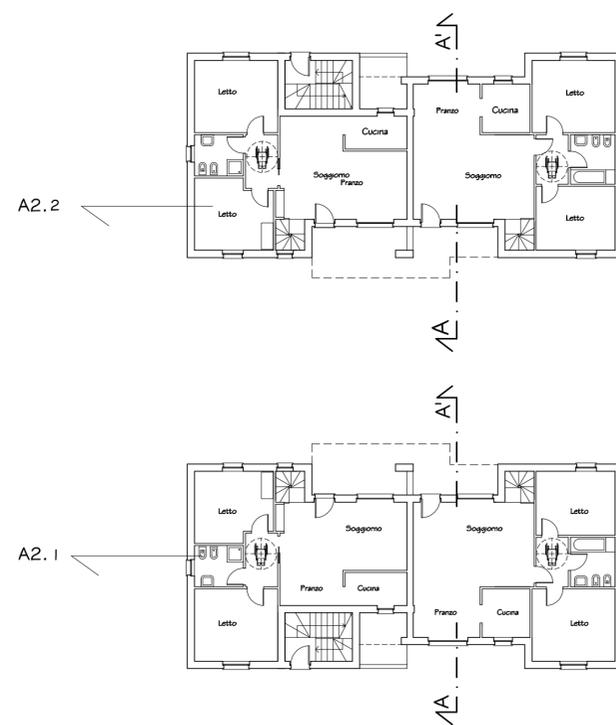

PIANO TERRA

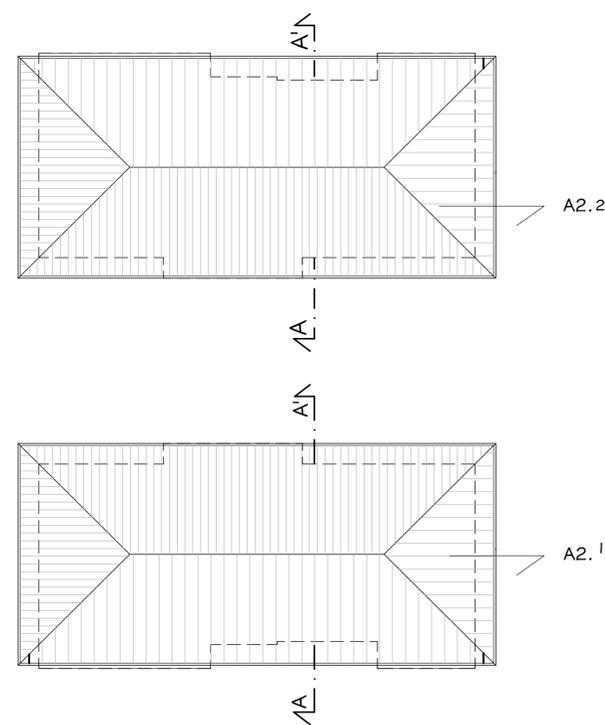

COPERTURA

A2.1



PROSPETTO SUD/EST




PROSPETTO SUD/OVEST



PROSPETTO NORD/OVEST




PROSPETTO NORD/EST

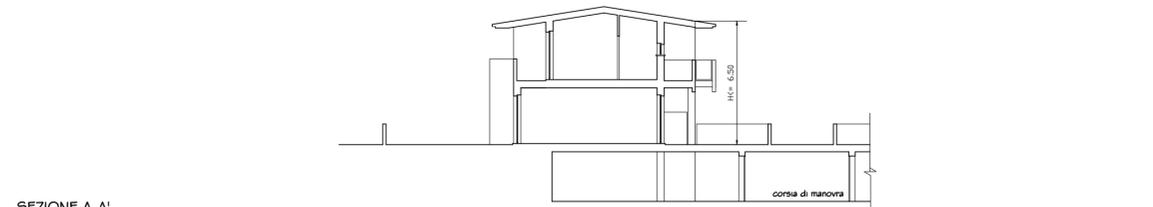


SEZIONE A-A'

A2.2

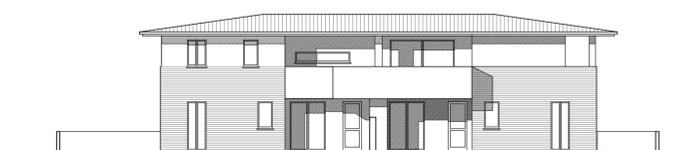

PROSPETTO SUD/EST

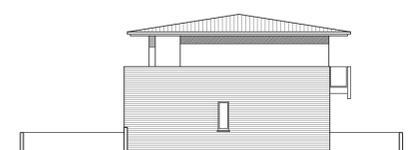


PROSPETTO SUD/OVEST



PROSPETTO NORD/OVEST



PROSPETTO NORD/EST

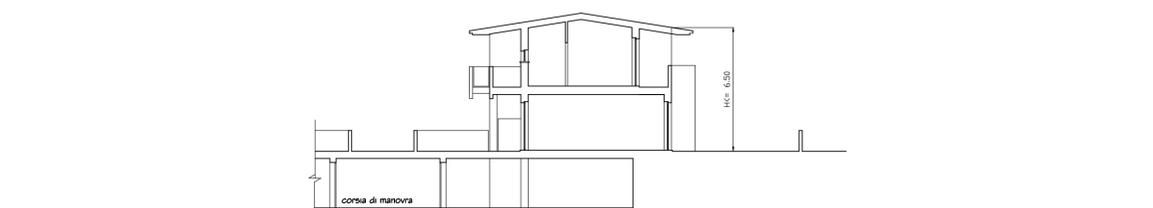

SEZIONE A-A'