



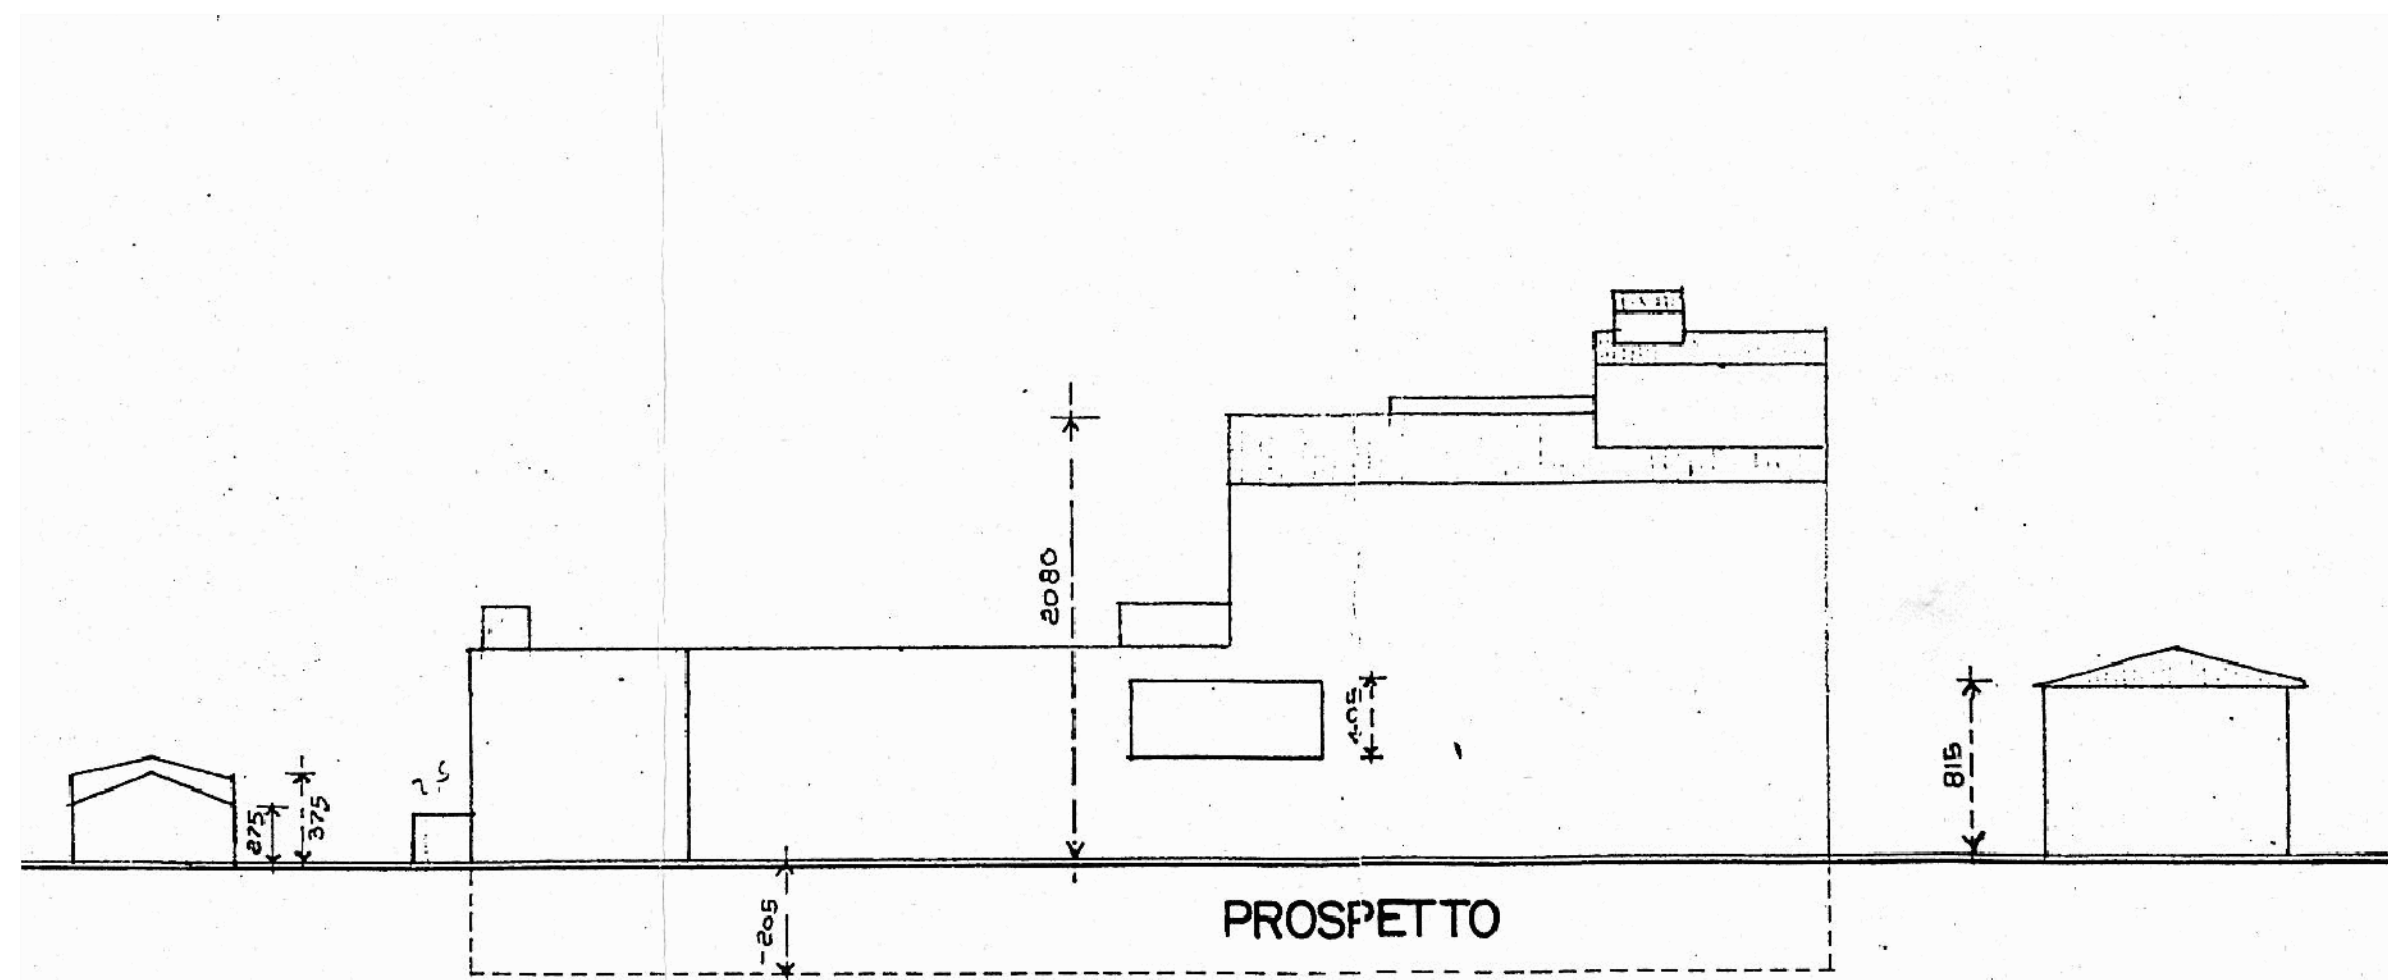


SUPERFICIE UTILE REALIZZABILE
(N.T.A. DEL P.R.G.)
= MC. 19.413,26 : 3 = MC. 6.471,08

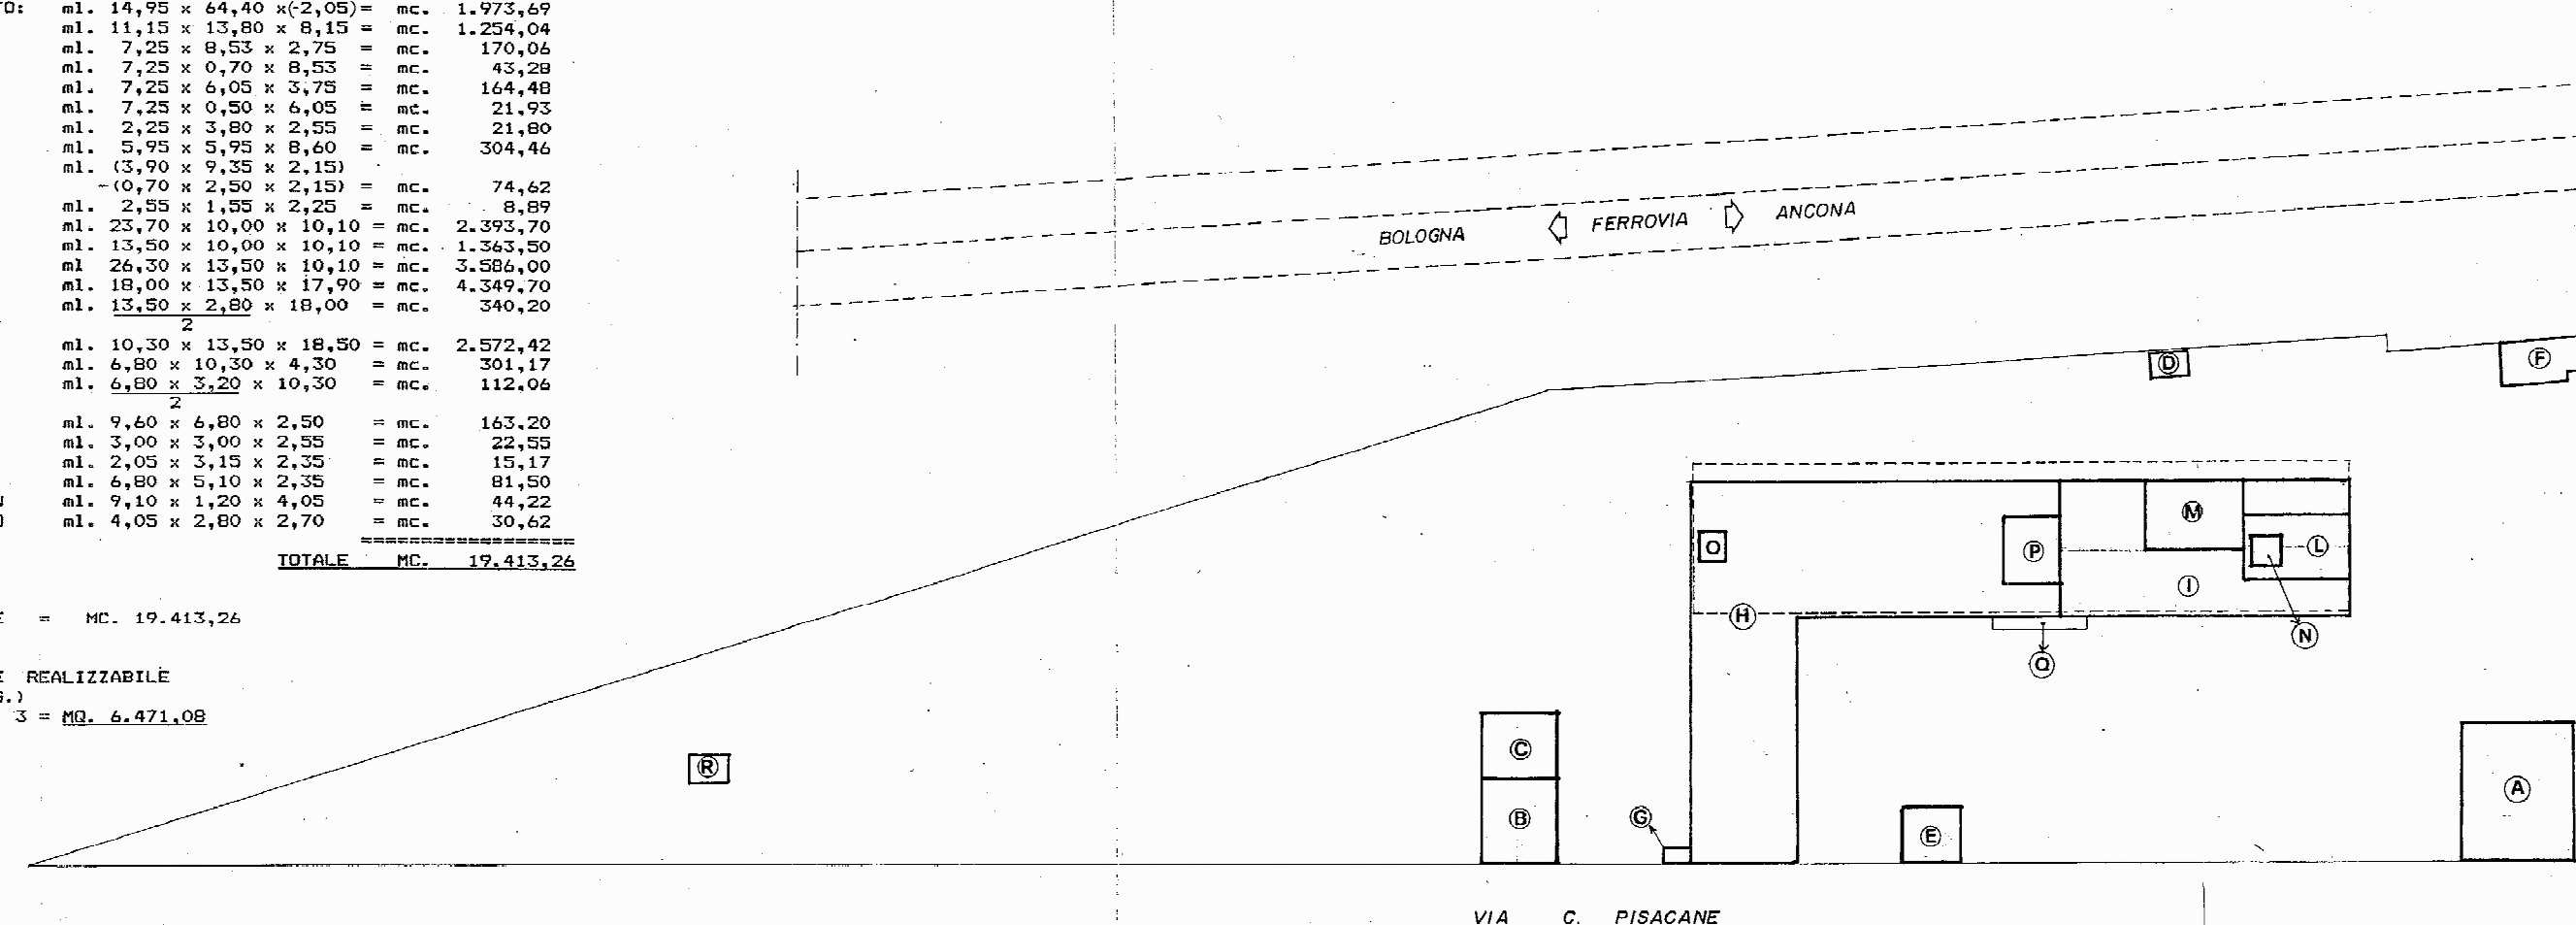

PLANIMETRIA ATTUALE Scala 1:500


Sup. del comparto		8.421,00 mq
Parcchiere fuori comparto		<u>1.025,00 mq</u>
Totale superficie d'intervento		9.446,00 mq
AREA COPERTA DAGLI EDIFICI ESISTENTI E SUPERFICI IMPERMEABILI		
Seminterratto =>	=	481,39 mq
A =>	=	153,87 mq
B =>	=	61,84 mq
C =>	=	43,86 mq
D =>	=	8,55 mq
E =>	=	35,40 mq
F =>	=	36,47 mq
G =>	=	3,95 mq
H PARTE =>	=	237,00 mq
Q=>	=	10,92 mq
R=>	=	11,34 mq
Marciapiede su via Pisacane =>	=	832,00 mq
Piazzale s magazzino	=	157,00 mq
Marciapiede perimetrale al Mulino =	=	277,00 mq
Marciapiede edificio A	=	97,00 mq
Muro di recinzione	=	81,90 mq
Piazzale A: 609 mq x 50%	=	304,50 mq
Piazzale B: 850 mq x 50%	=	425,00 mq
"Parcchiere fuori comparto"	=	<u>1.025,00 mq</u>
Totale	=	4.283,99 mq

Sup. del comparto	8.421,00 mq
Superficie permeabile	
Stalli e corsie d manovra in betonelle permeabili, aiuole e	
=	667,00 mq
=	123,00 mq
=	135,00 mq
=	89,00 mq
=	237,00 mq
=	429,00 mq
=	34,00 mq
=	145,00 mq
=	90,00 mq
=	191,00 mq
=	118,00 mq
=	132,00 mq
=	167,00 mq
=	123,00 mq
=	10,00 mq
Tot. superfici permeabili di progetto	2.690,00 mq

Tot. superfici permeabili di progetto	2.690,00 mq
---------------------------------------	-------------


Superficie permeabile di progetto	2.690,00 mq
--	--------------------

PIANO ATTUATIVO FASE 1+ FASE 2
 IF => Superficie fondiaria del lotto = 8.421,00 mq
 IPE => 20% di IF: $8.421,00 \times 0,20 = 1.684,20$ mq
 Superfici permeabili di progetto $4.239,99 - 1.025 = 3.214$ mq
 3.214 mq > di $1.684,20$ mq richiesti

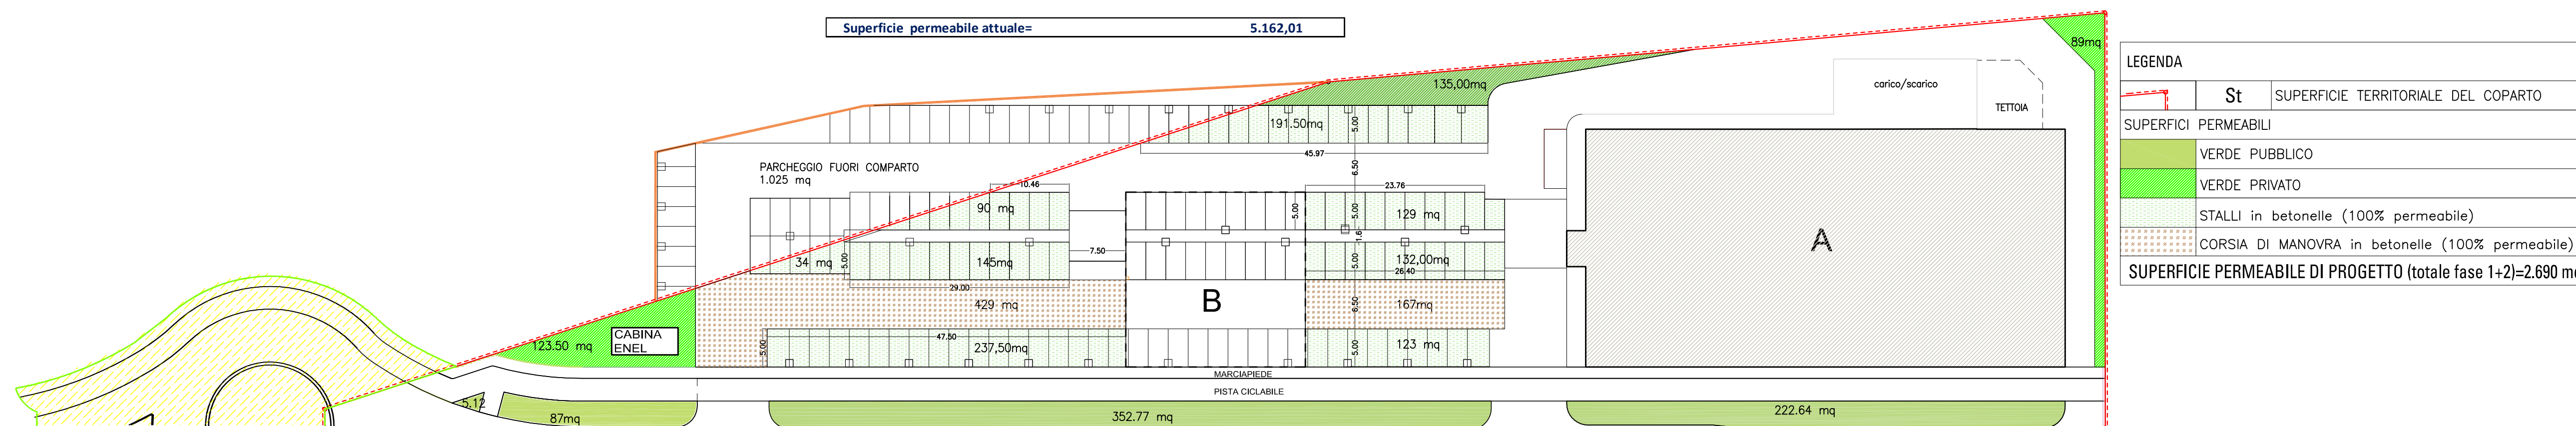


PROGETTO : PLANIMETRIA CON EVIDENZIATE LE AREE PERMEABILI

VIA C. PISACANE

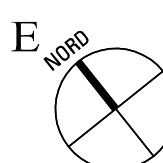

Studio di architettura Arch. REMIGIO BURSI Via Madonna a Mare, 25 - 61032 FANO (PU) Tel. 0721/803840 E-mail architetto.bursi@virgilio.it Pec: remigio.bursi@archiworldproject.it			
Il progettista: Dott. Arch. Remigio Bursi (sottoscritto digitalmente)		RICHIEDENTE: DE MARCHI S.r.l. Costruzioni, via Cavour n° 2 4 - Fano P.I.V.A. 02370350411 (Sottoscritto digitalmente)	
		PROGETTO DI: Demolizione e ricostruzione di fabbricati commerciali COMPARTO TERZIARIO 'EX MULINO ALBANI' Delibera. C.C. n° 144 del 13.06.2012 SCHEDA 'ST3_P14'- via Pisacane, Fano - Variante non sostanziale	
STATO ATTUALE: PROFILI E PLANIMETRIA GENERALE CALCOLO DELLA S.U.L. E DEL VOLUME ATTUALI CALCOLO DELLA SUPERFICIE PERMEABILE ATTUALE E DI PROGETTO VERIFICA DELL'INDICE DI PERMEABILITA' I.P.E.			Elaborato: 02 Tav. URBANISTICA
T21314751617e_Mulino Albani_ogg gennaio 2017	Data: APRILE 2016	AGG. dicembre 2016	Aggiornato per approvazione
A termini delle vigenti leggi sui diritti d'autore, questo disegno non può essere copiato, riprodotto o comunicato ad altre persone o Ditte senza l'autorizzazione dello studio dell'architetto Bursi (art. 2578 C.C.)			SCALA: 1:500

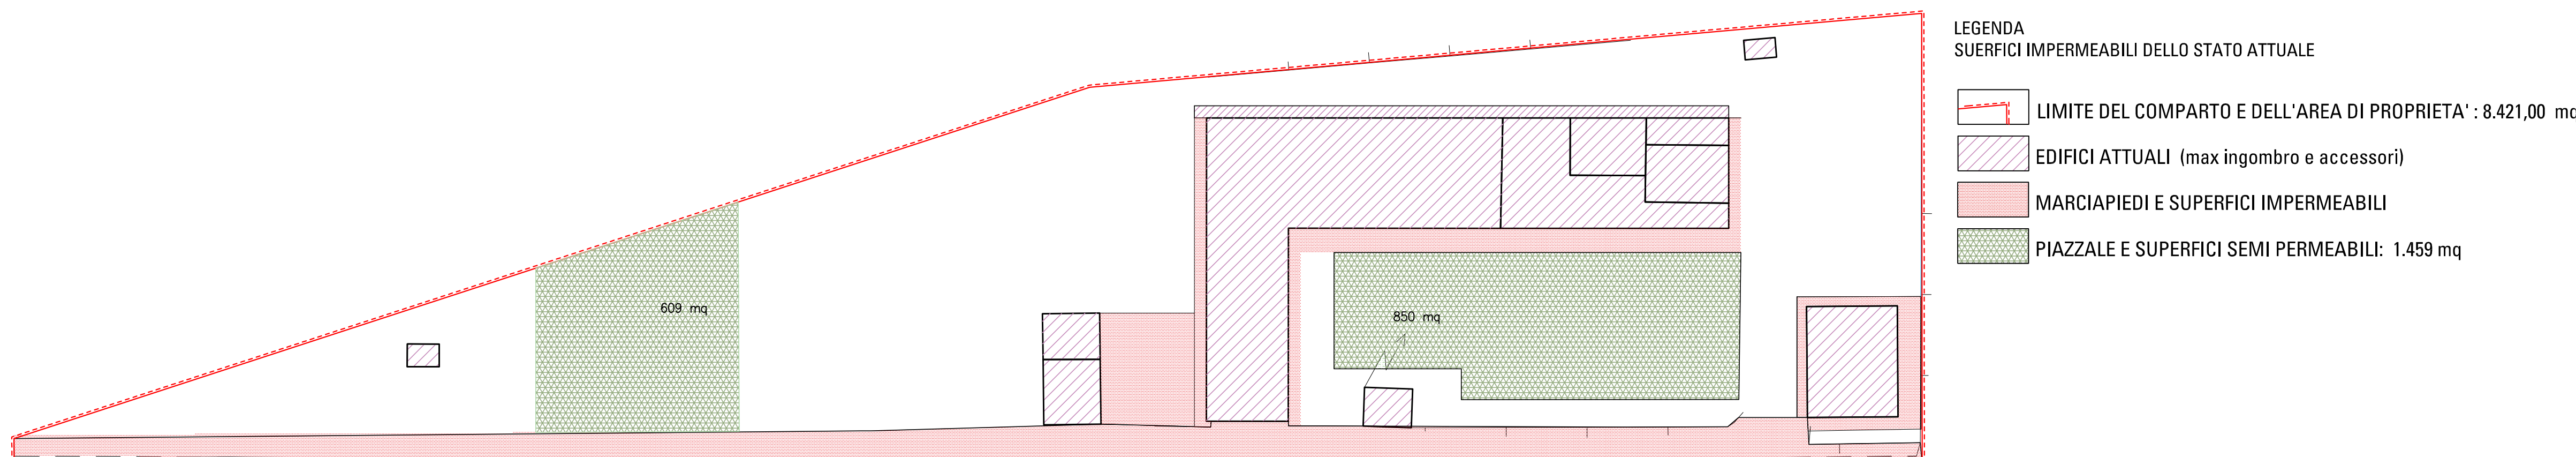

STATO ATTUALE: PLANIMETRIA CON EVIDENZIATE LE AREE IMPERMEABILI

VIA C. PISACANE