


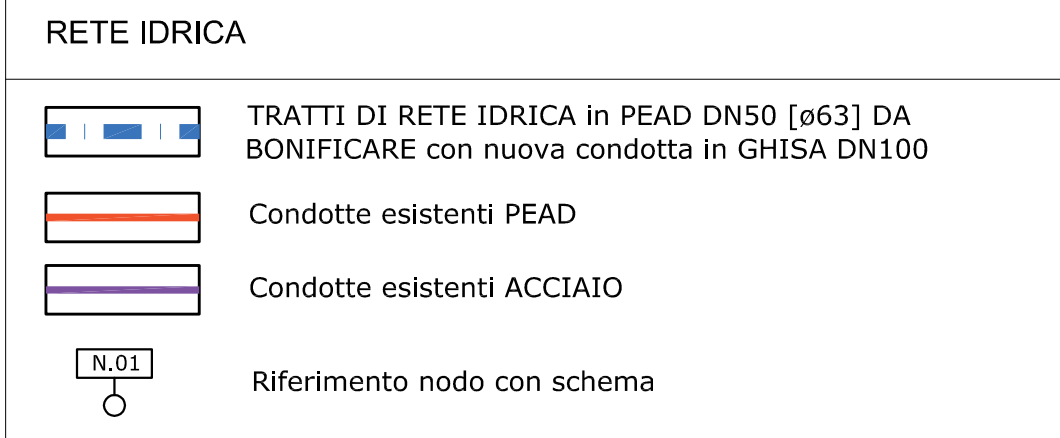
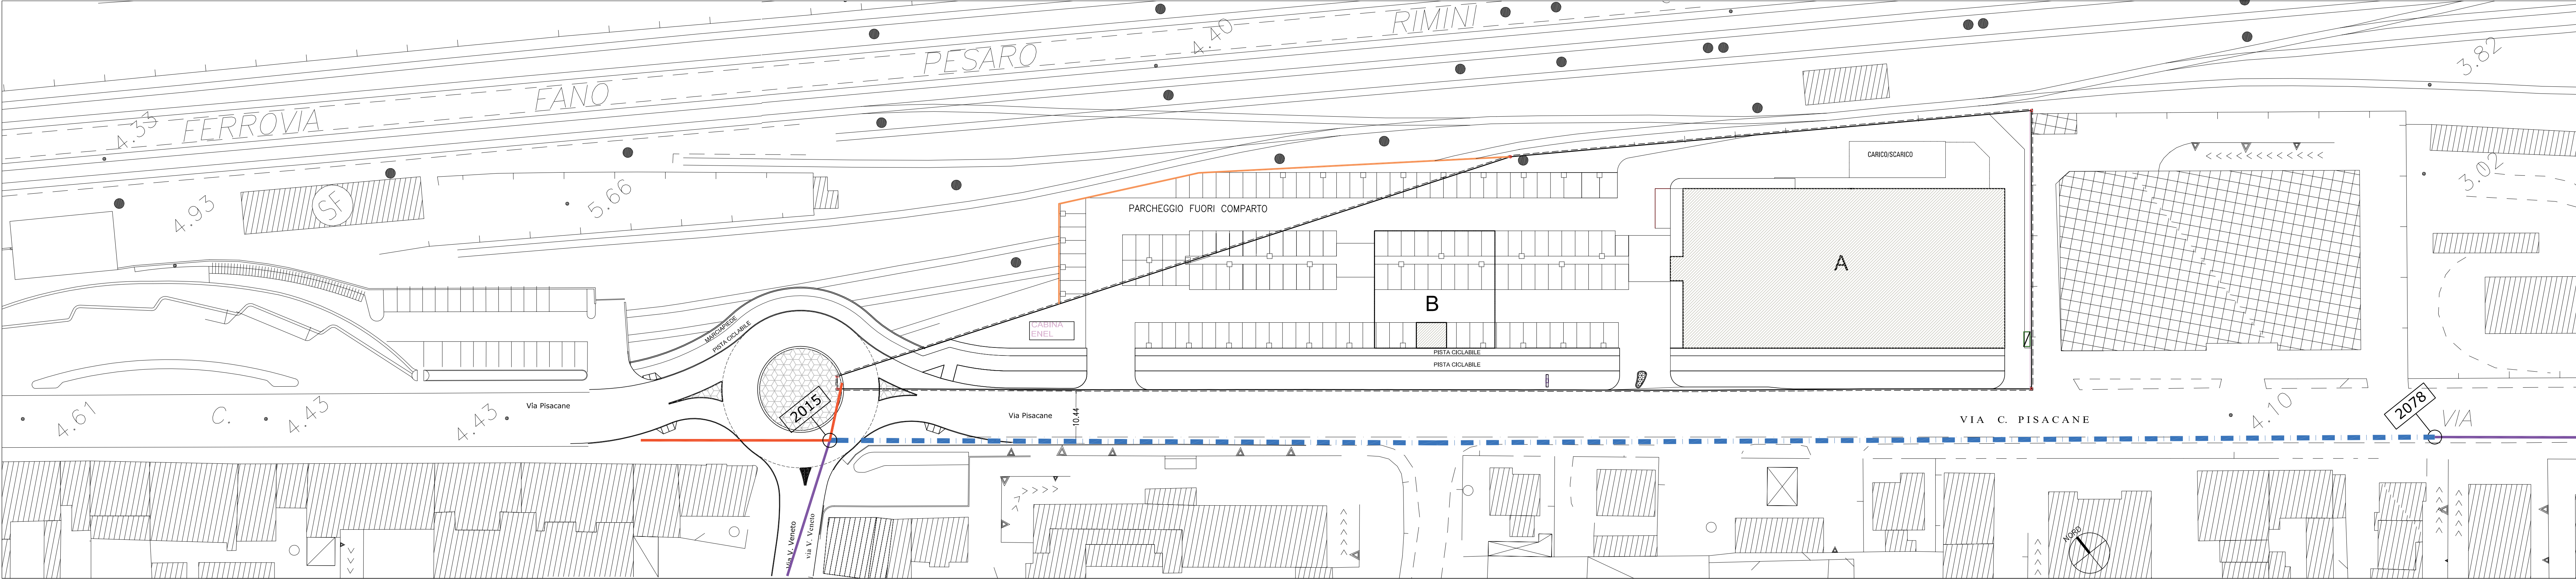
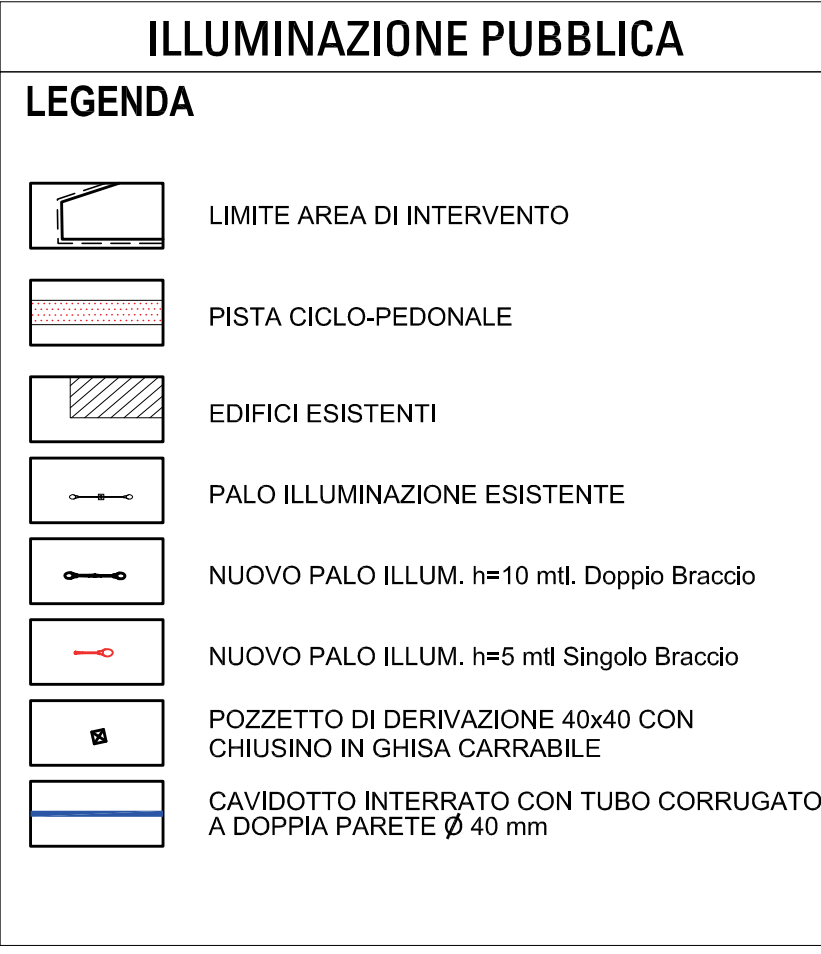
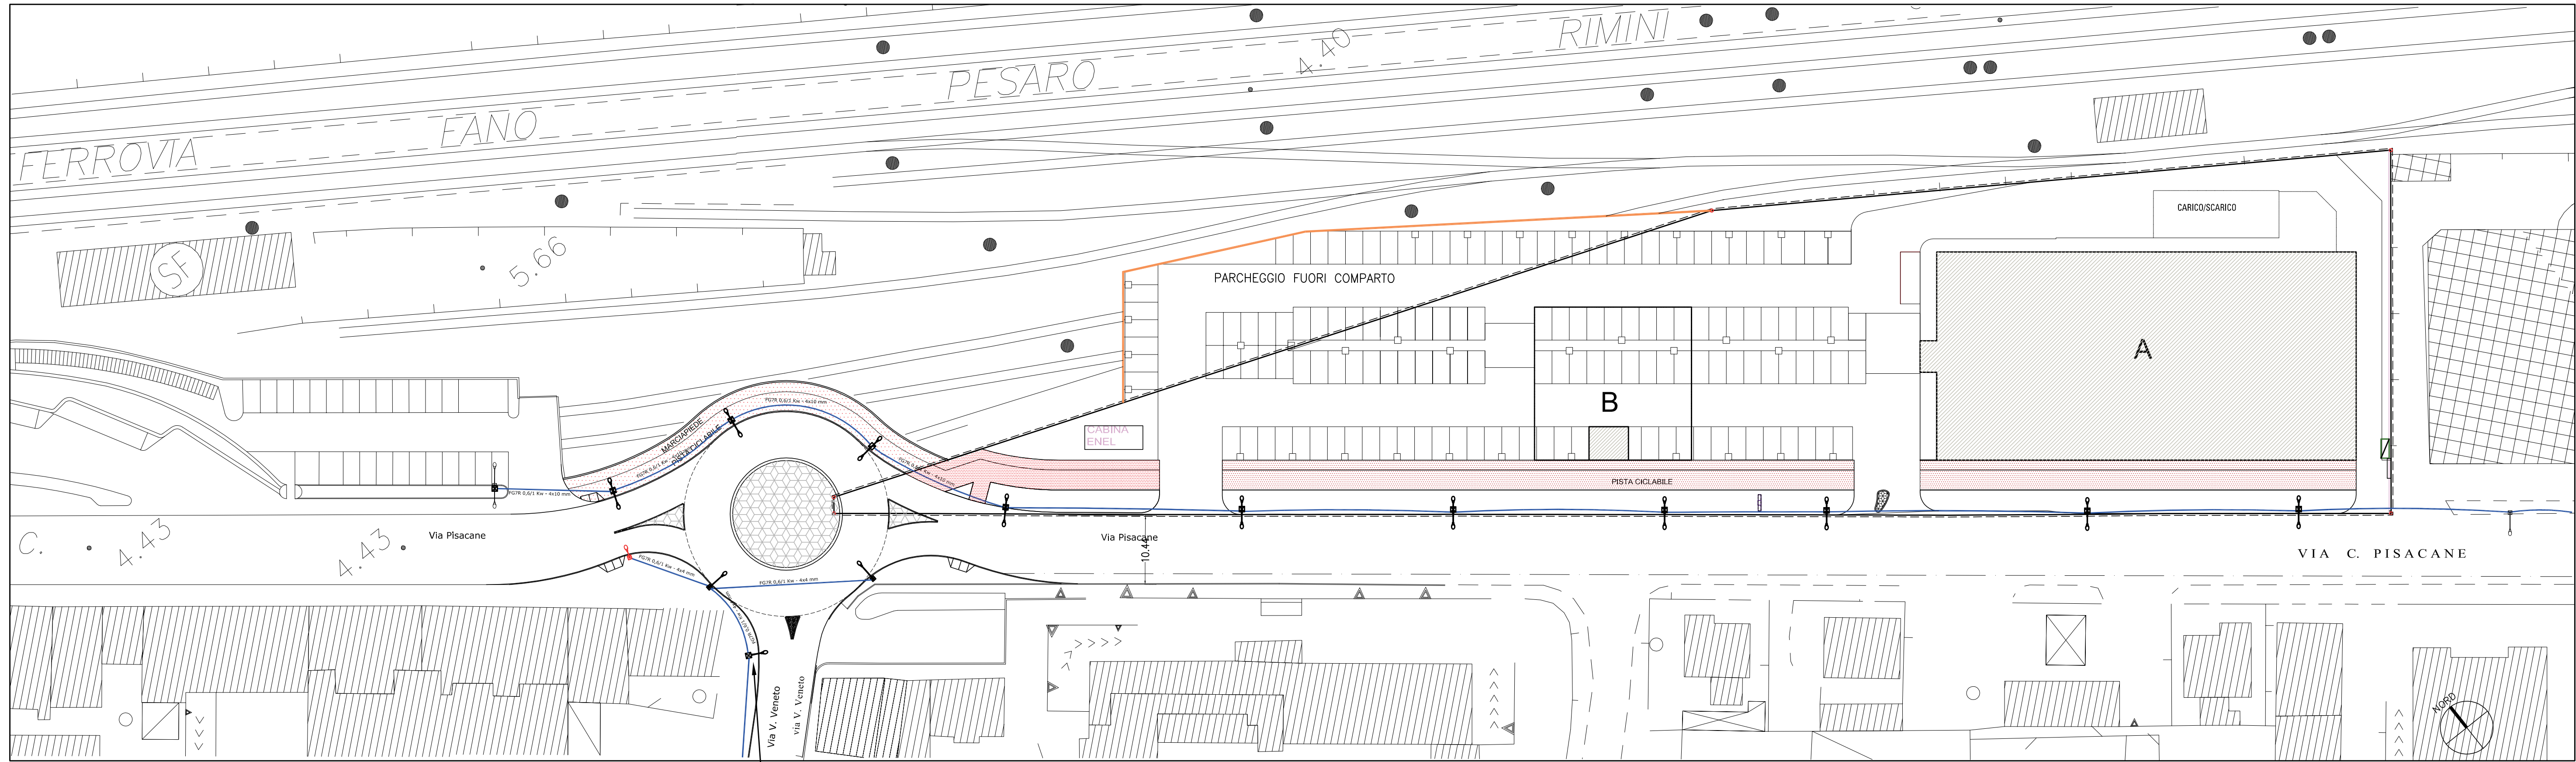
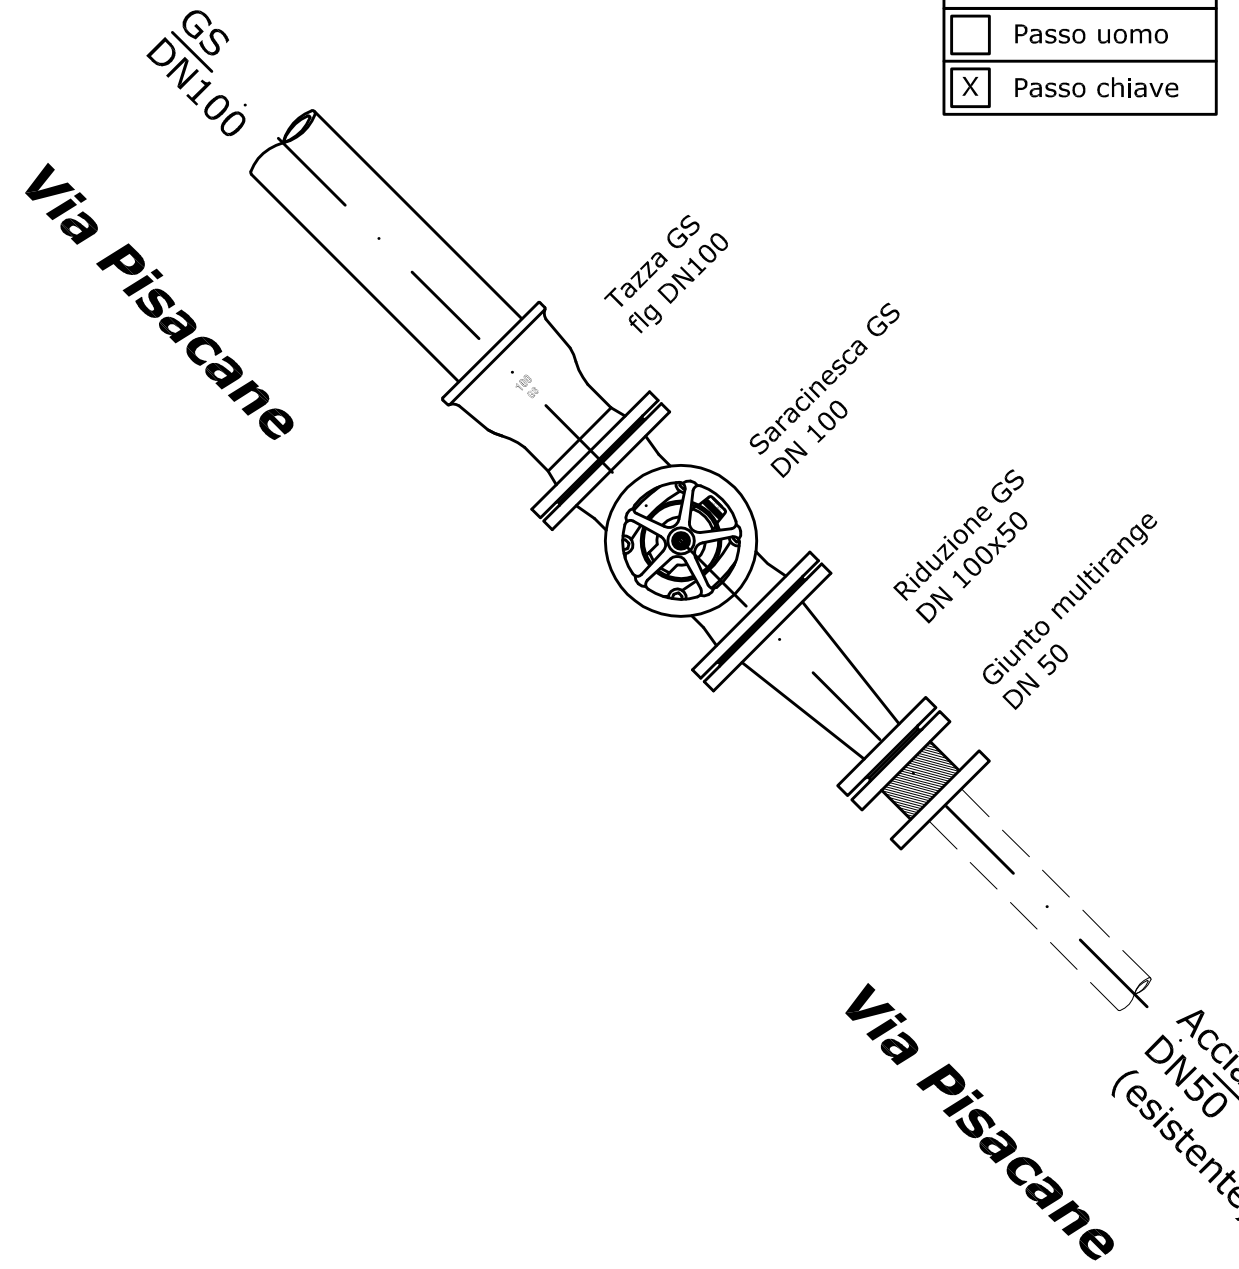


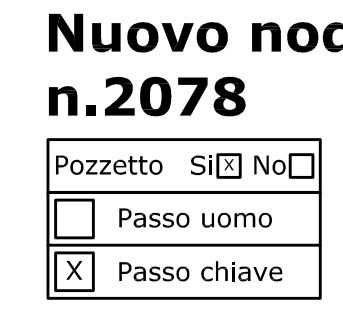



RETE IDRICA

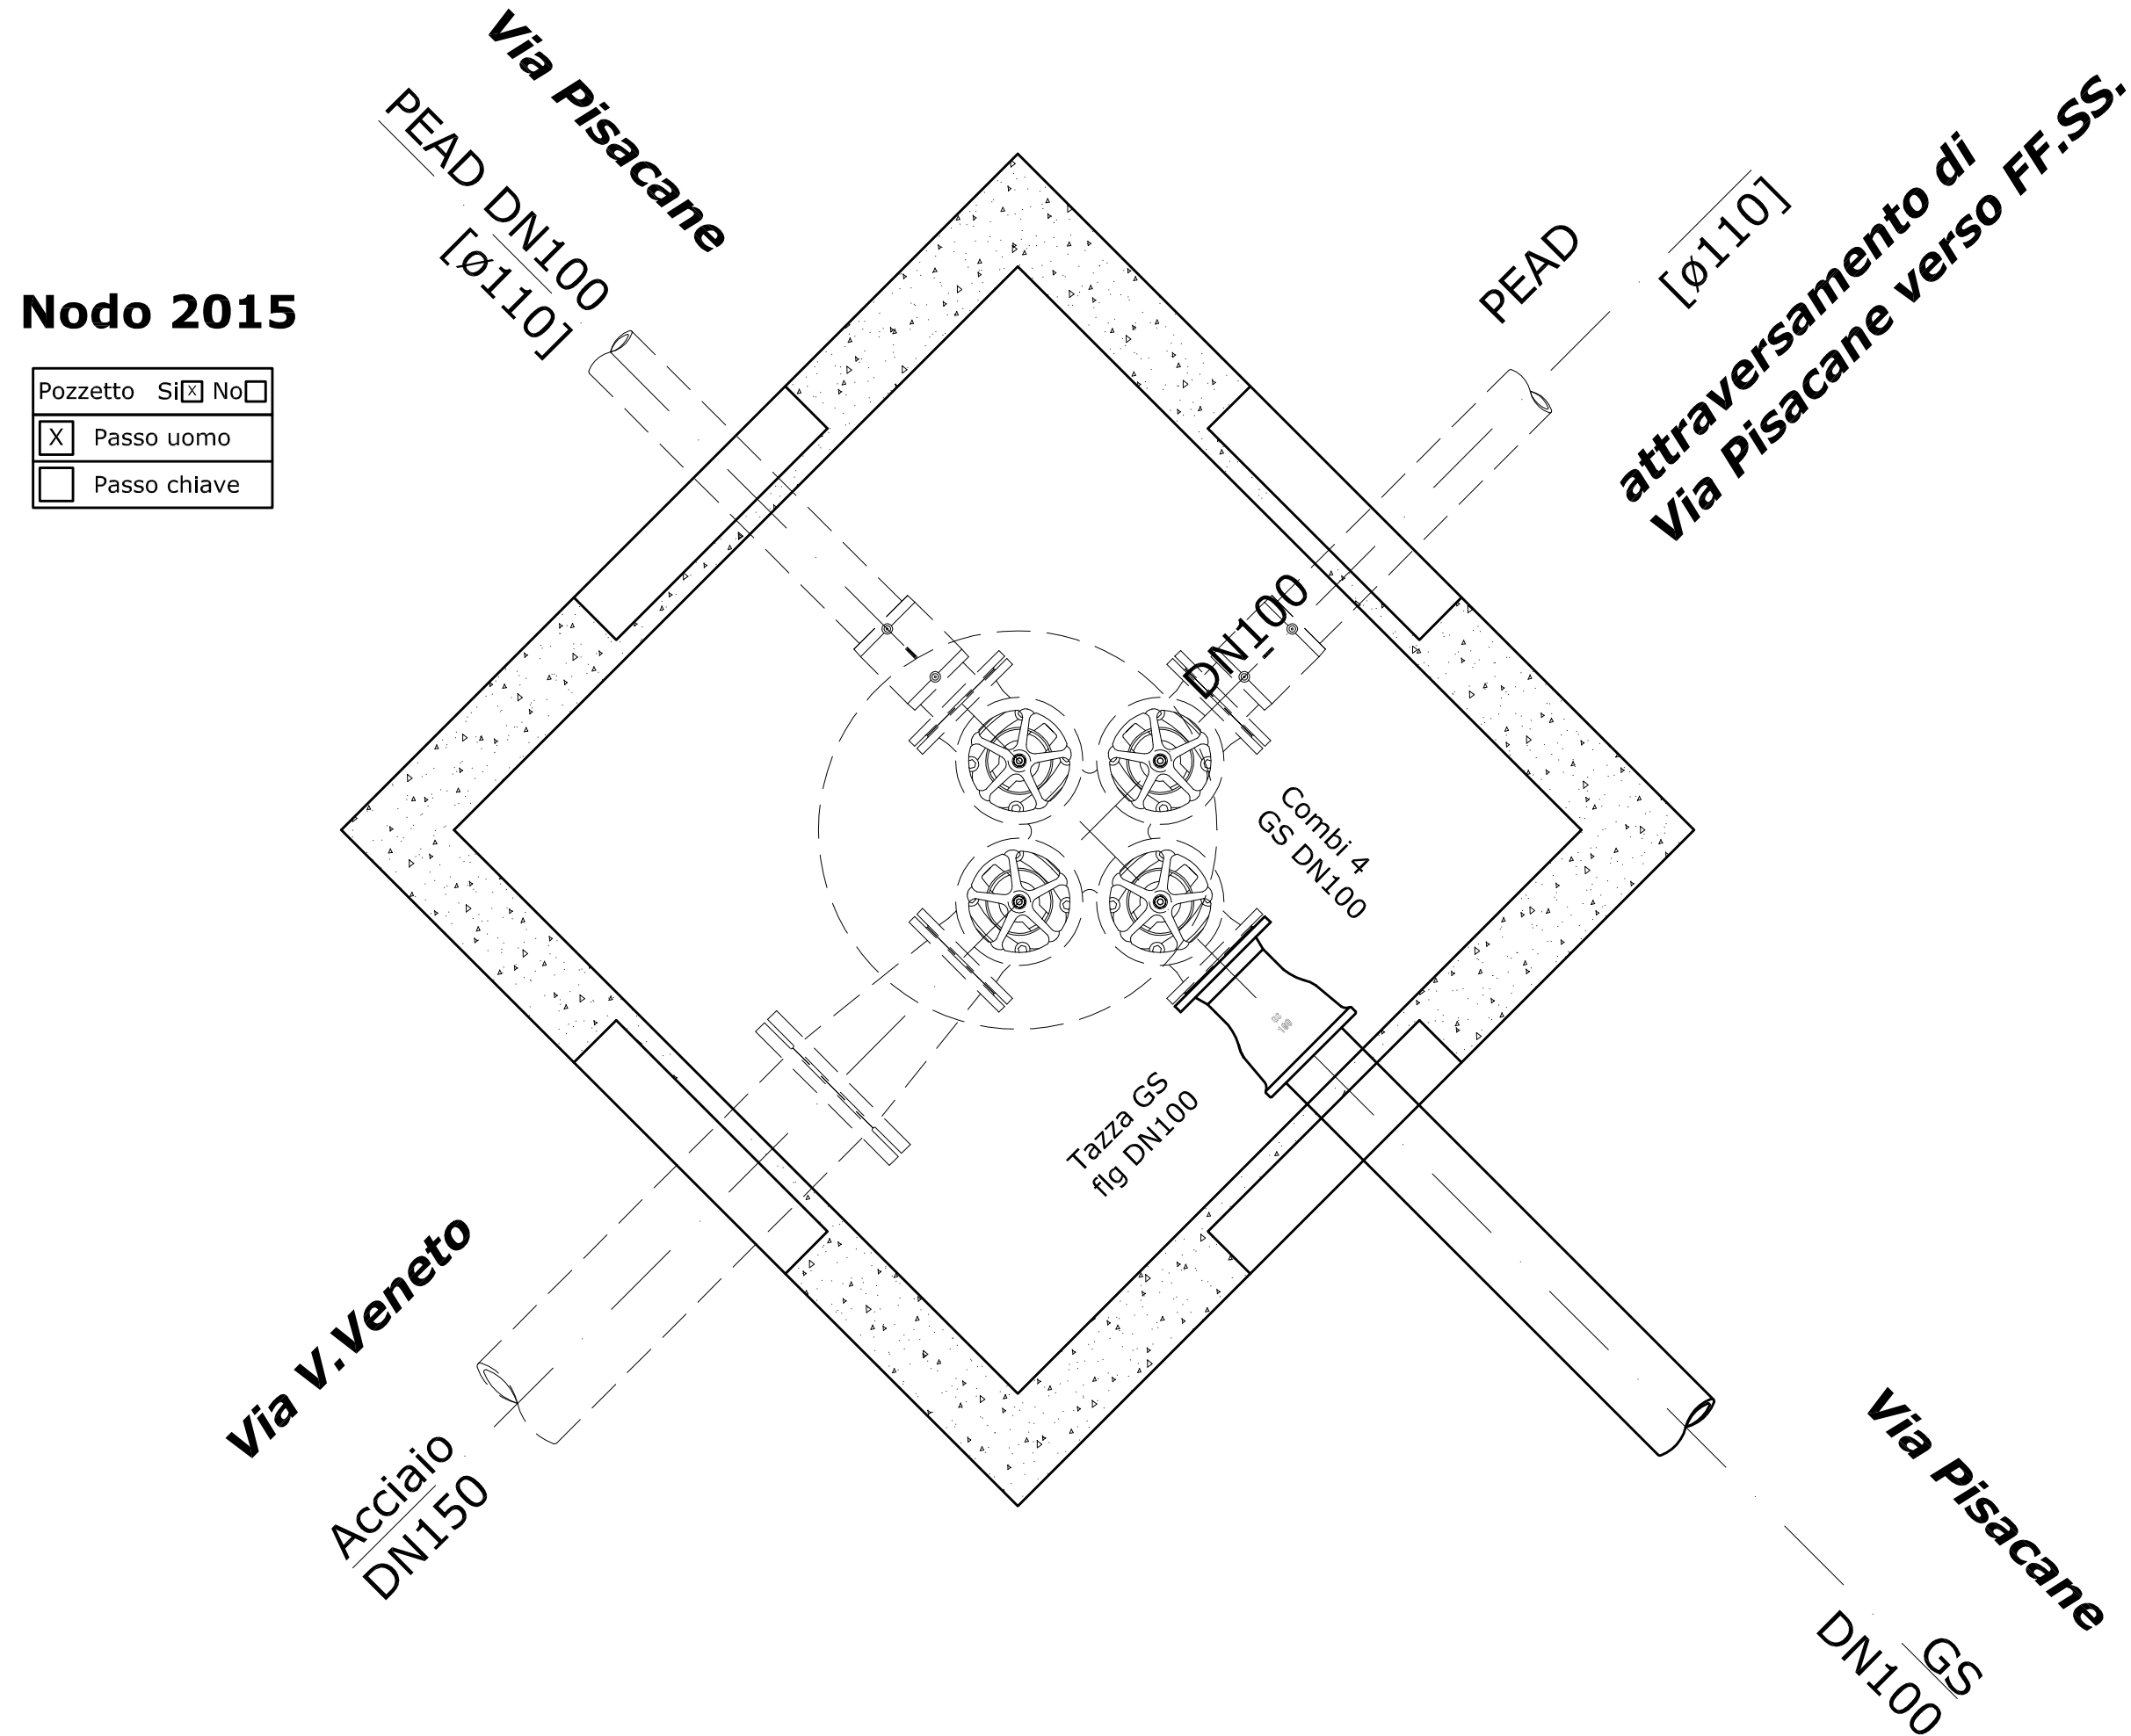

ILLUMINAZIONE PUBBLICA

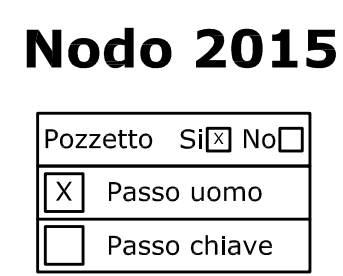

SOTTOSERVIZI ESISTENTI

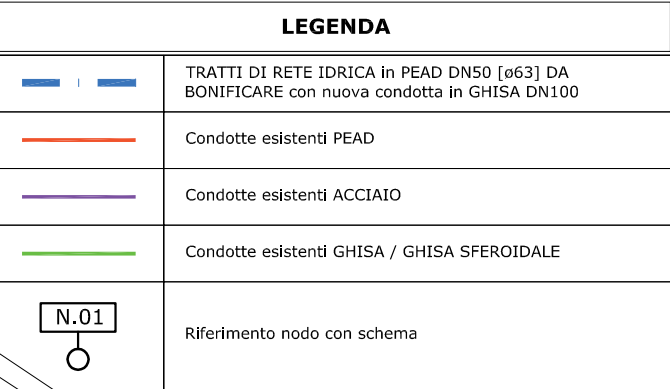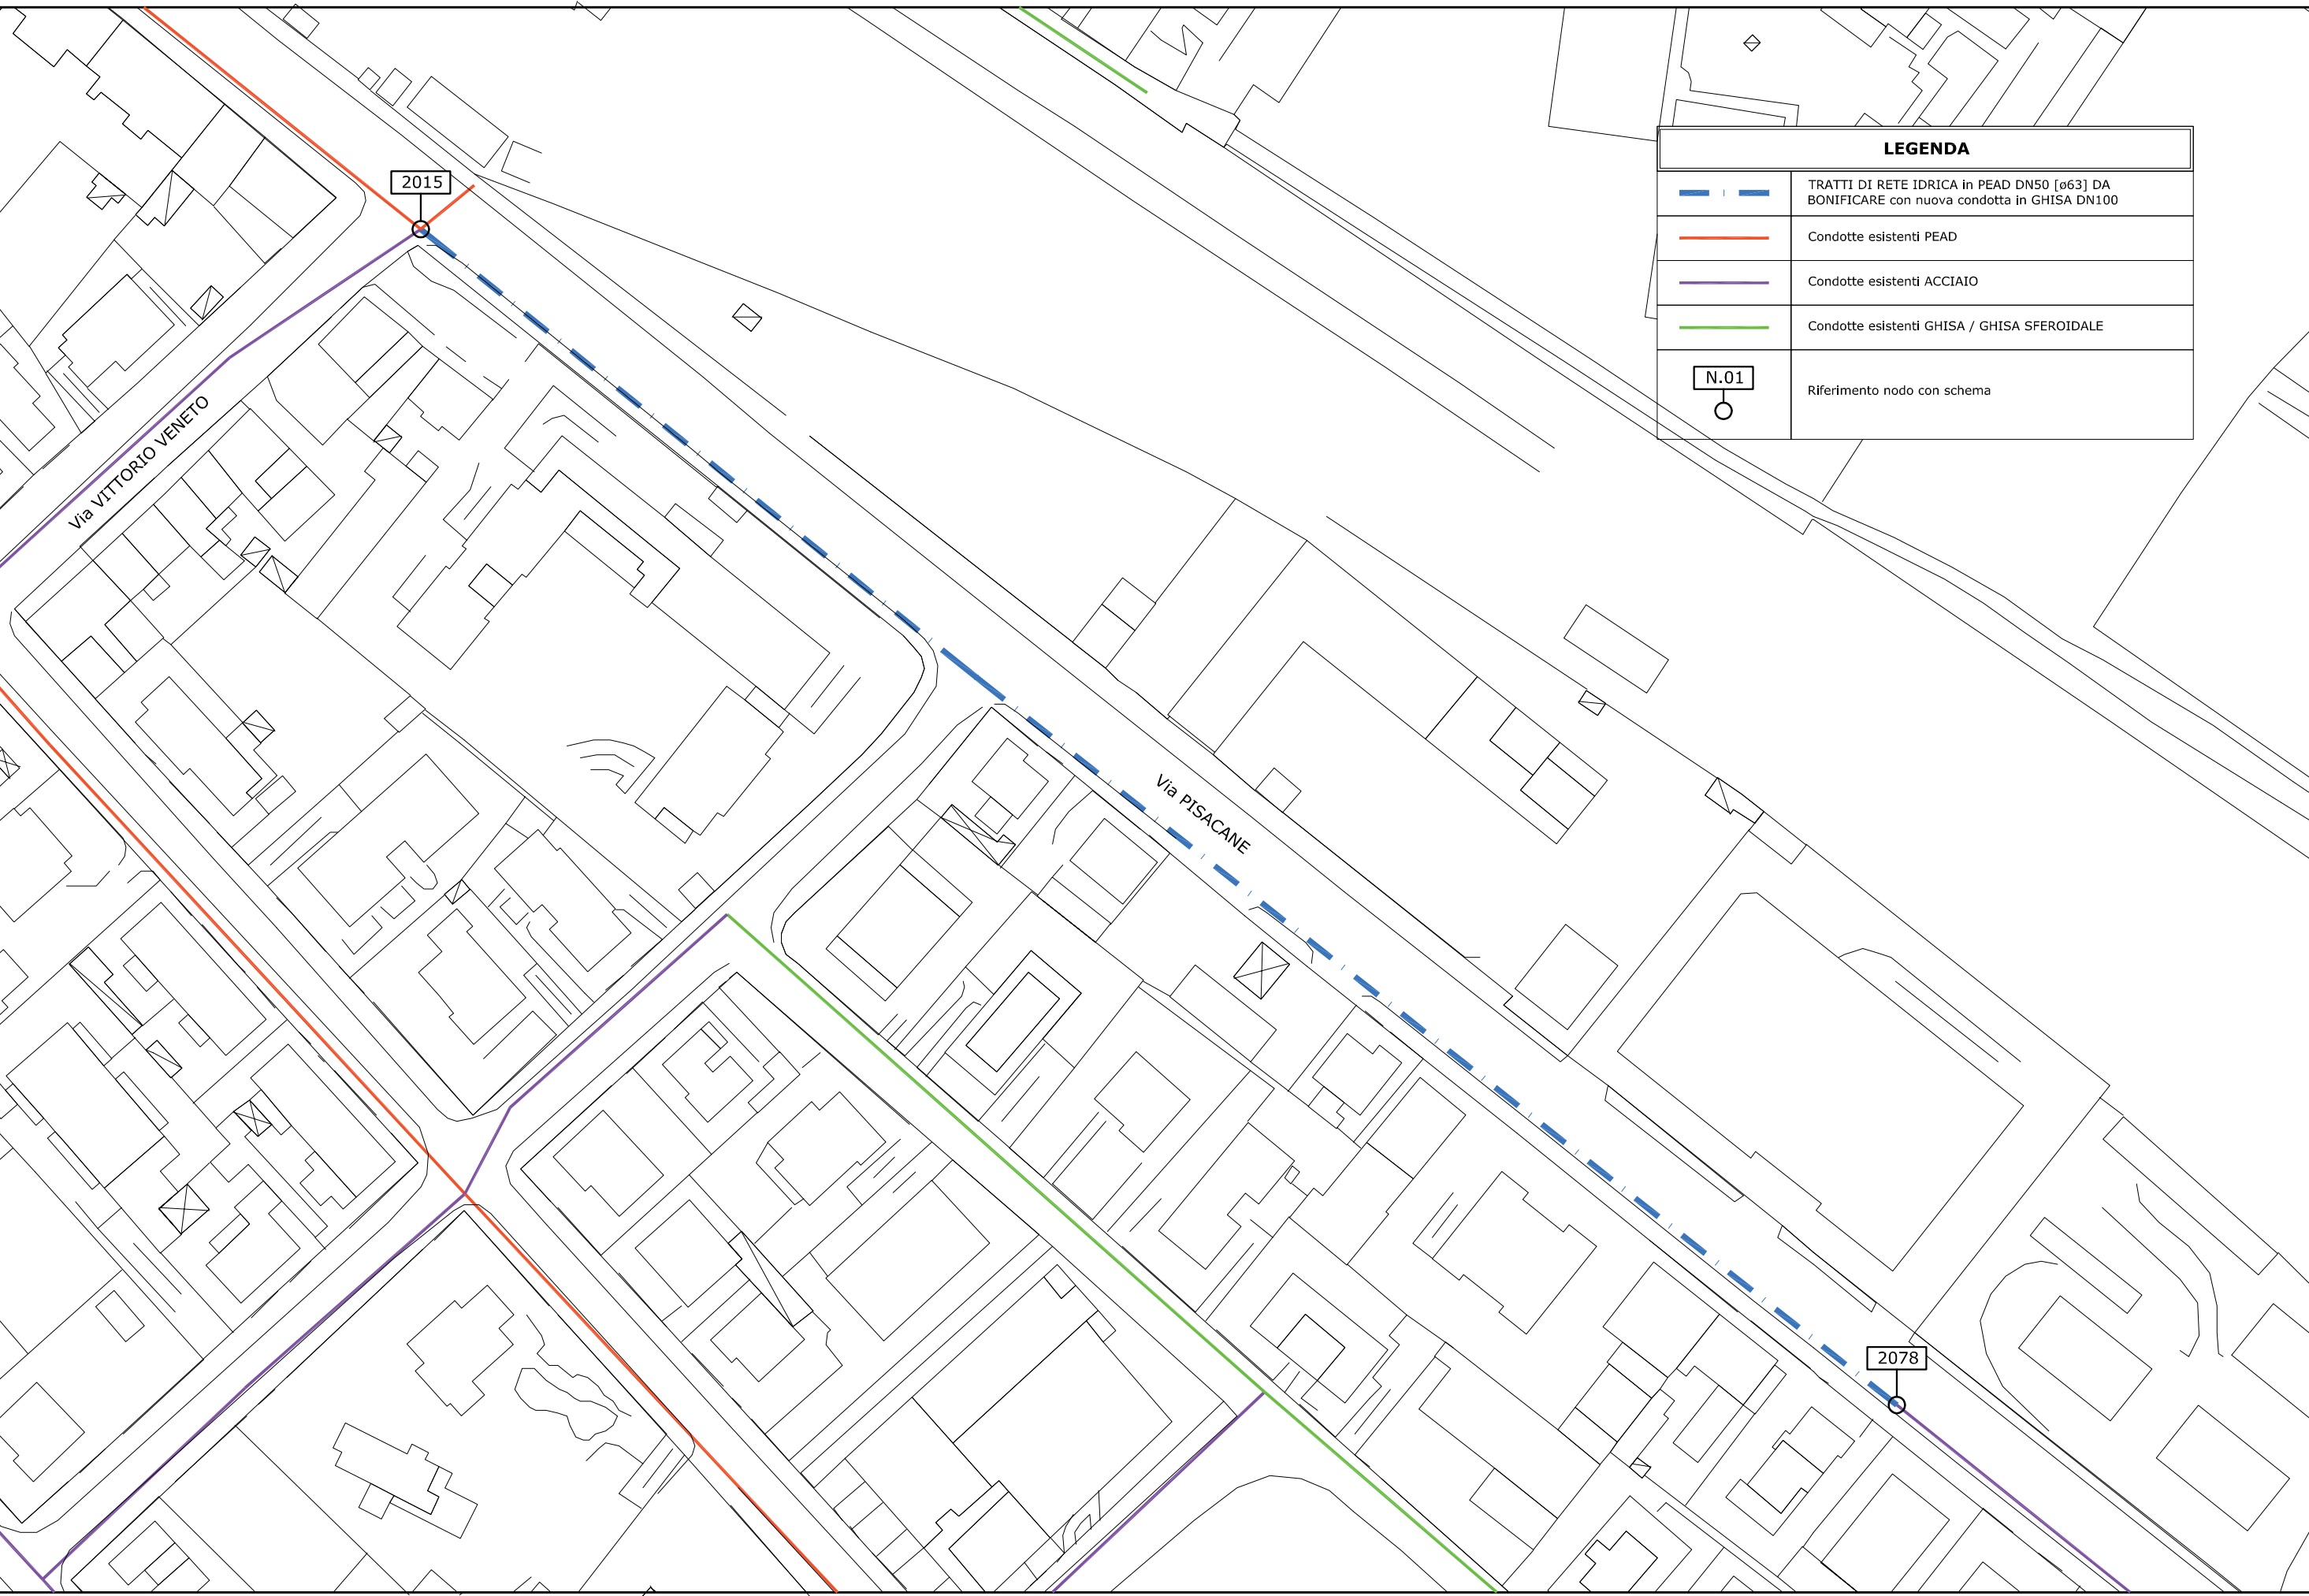

Studio di architettura Arch. REMIGIO BURSI Via Madonna a Mare, 25 - 61032 FANO (PU) Tel. 0721/803840 E-mail: remigio.bursi@archiworldpe.it	
Il progettista: Dott. Arch. Remigio Bursi (sottoscritto digitalmente)	RICHIEDENTE: DE MARCHI S.r.l. Costruzioni , via Cavour n° 24 - Fano P. I.V.A. 02370350411 (sottoscritto digitalmente)
PROGETTO DI: Demolizione e ricostruzione di fabbricati commerciali COMPARTO TERZIARIO "EX MULINO ALBANI" Delibera C.C. n° 144 del 13.06.2012 SCHEDA "S13_P14": via Pisacane, Fano - Variante non sostanziale	
OPERE DI URBANIZZAZIONE PRIMARIA E SECONDARIA: PUBBLICA ILLUMINAZIONE	
RETE IDRICA CON SCHEMI IDRAULICI DEI COLLEGAMENTI ALLA RETE DI DISTRIBUZIONE ACQUEDOTTO	
T7a_7b_7c_7d_Mulino Albani _09g dicembre 2016	Edizione: TAV. 07B URBANISTICA
Date: APRILE 2016 AGG. dicembre 2016	SCALA: 1:500