COMUNE DI FANO

Provincia di Pesaro Urbino

PROPRIETA':

RONDINA MARIA CRISTINA
SAMBUCHI MARIA
SAMBUCHI PAOLA
FERRI GIOVANNI

RND MCR 59P64 D488H
SMB MRA 35M55 G479F
SMB PLA 40O57 G479A
FRR GNN 49D06 D480J

I PROGETTISTI:

Arch. Roberto Ciarla

Geom. Gabriele Talamelli

PROGETTO DI:
VARIANTE AL P.R.G. PER L'ATTUAZIONE DEGLI EX COMPARTI STS_P50 E STS_P67 A DESTINAZIONE RESIDENZIALE.
Fano, frazione di Cuccurano, Strada Provinciale n.3 Flaminia

Gaetta Ferdinando

TAV. n.	OGGETTO:	DATA:
A7	PROGETTO URBANISTICO-PLANIMETRICO **STATO DI PROGETTO** DISTANZA DAI CONFINI, INGOMBRO MASSIMO, VERIFICA SUL e INDICE DI PERMEABILITA'	SCALA 1:200

SUPERFICIE UTILE LORDA COMPLESSIVA

fabb A = 568,58 mq
fabb B = 579,17 mq
fabb C = 509,22 mq
fabb D = 234,18 mq
1891,19 mq

LEGENDA

- Limite lotti edificabili
- Scoperto lotti edificabili
- Sedime fabbricati di progetto
- Vano scala
- Fascia di rispetto Versante
- Fascia di rispetto Fosso "Ruscello di Montalo"
- Vincolo Archeologico art. 20 NTA (Sistema Paesistico Ambientale)

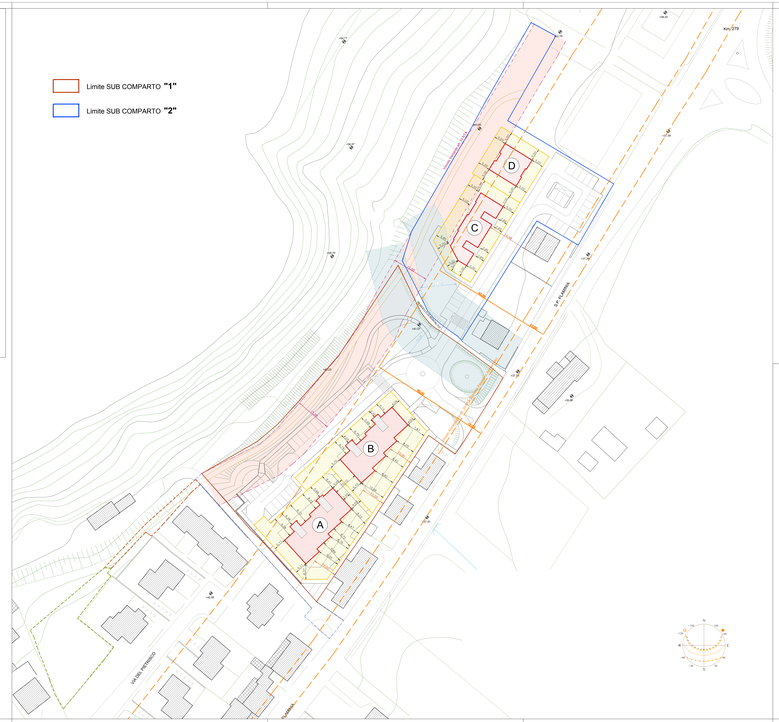
Limite SUB COMPARTO "1"
Limite SUB COMPARTO "2"
A
B
C
D
S.U. 1.147,75
S.U. 1.147,75
S.U. 1.147,75