



COMUNE DI FANO
Provincia di Pesaro Urbino



PROPRIETÀ:
RONDINA MARIA CRISTINA
SAMBUCHI MARIA
SAMBUCHI PAOLA
FERRI GIOVANNI

I PROGETTISTI:
Arch. Roberta Giusti
Geom. Gabriele Talamelli


PROGETTO DI:
VARIANTE AL P.R.G. PER L'ATTUAZIONE DEGLI EX
COMPARTI ST5_P50 E ST5_P67 A DESTINAZIONE
RESIDENZIALE.
Fano, frazione di Cuccurano, Strada Provinciale n.3 Flaminia

TAV. n.
A6


OGGETTO:
PROGETTO URBANISTICO-PLANIMETRICO
STATO DI PROGETTO
SCHEMI TIPOLOGICI
SUB COMPARTO 2 - fabbricato C e D

DATA:
SCALA: 1:200


SUB COMPARTO 2 - FABBRICATO "C"

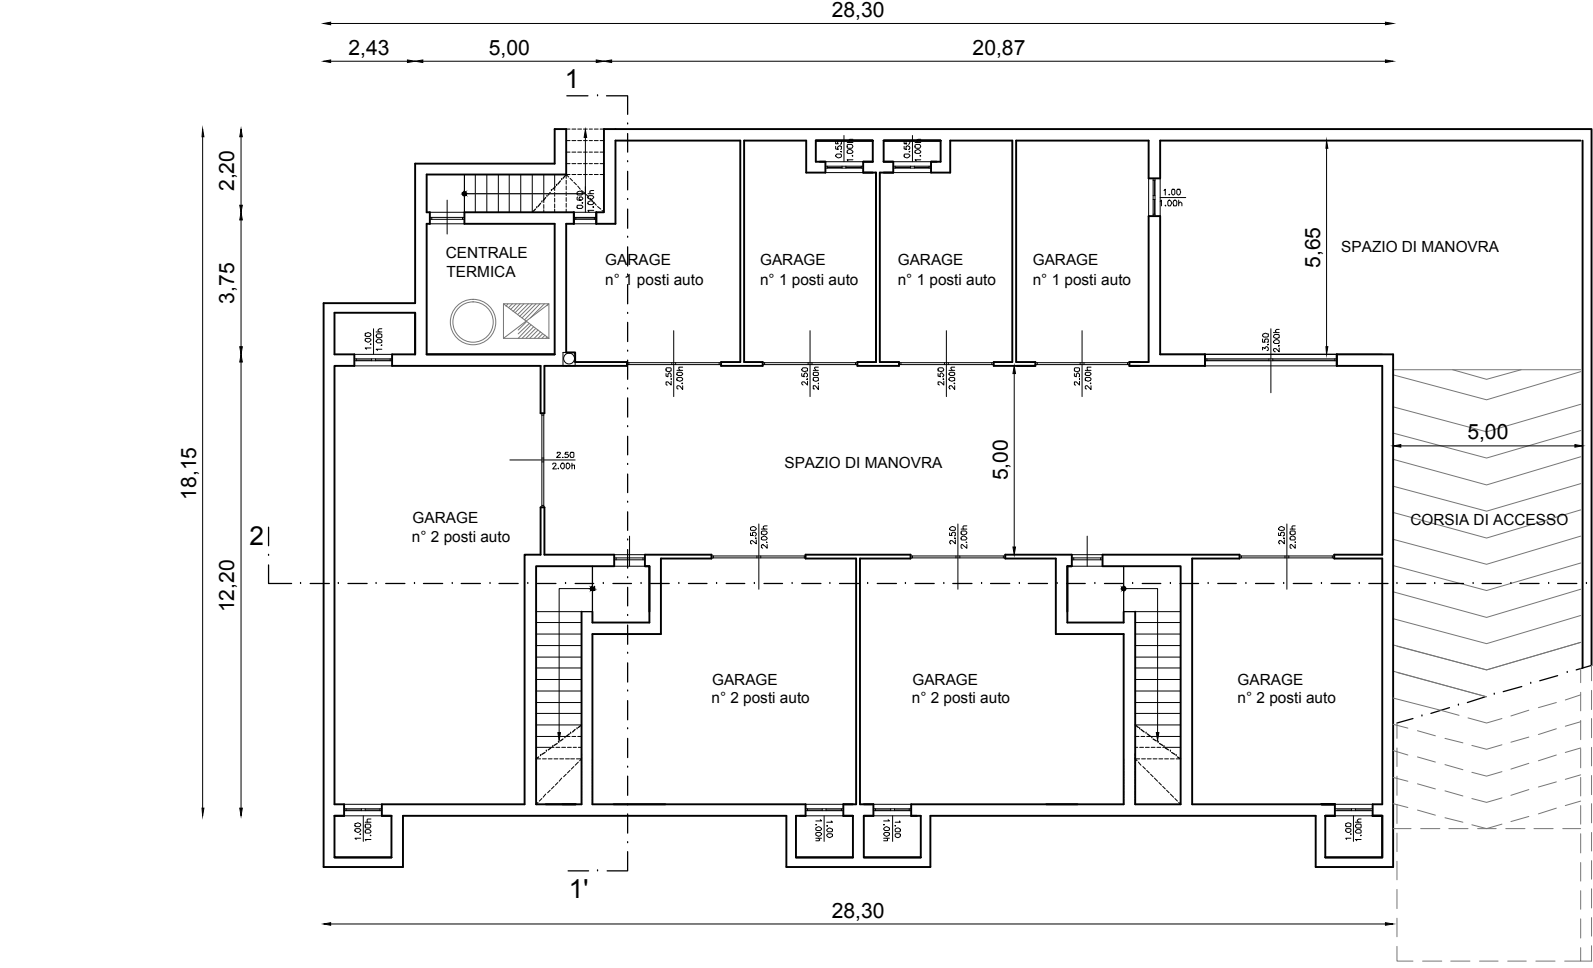


PIANO INTERRATO

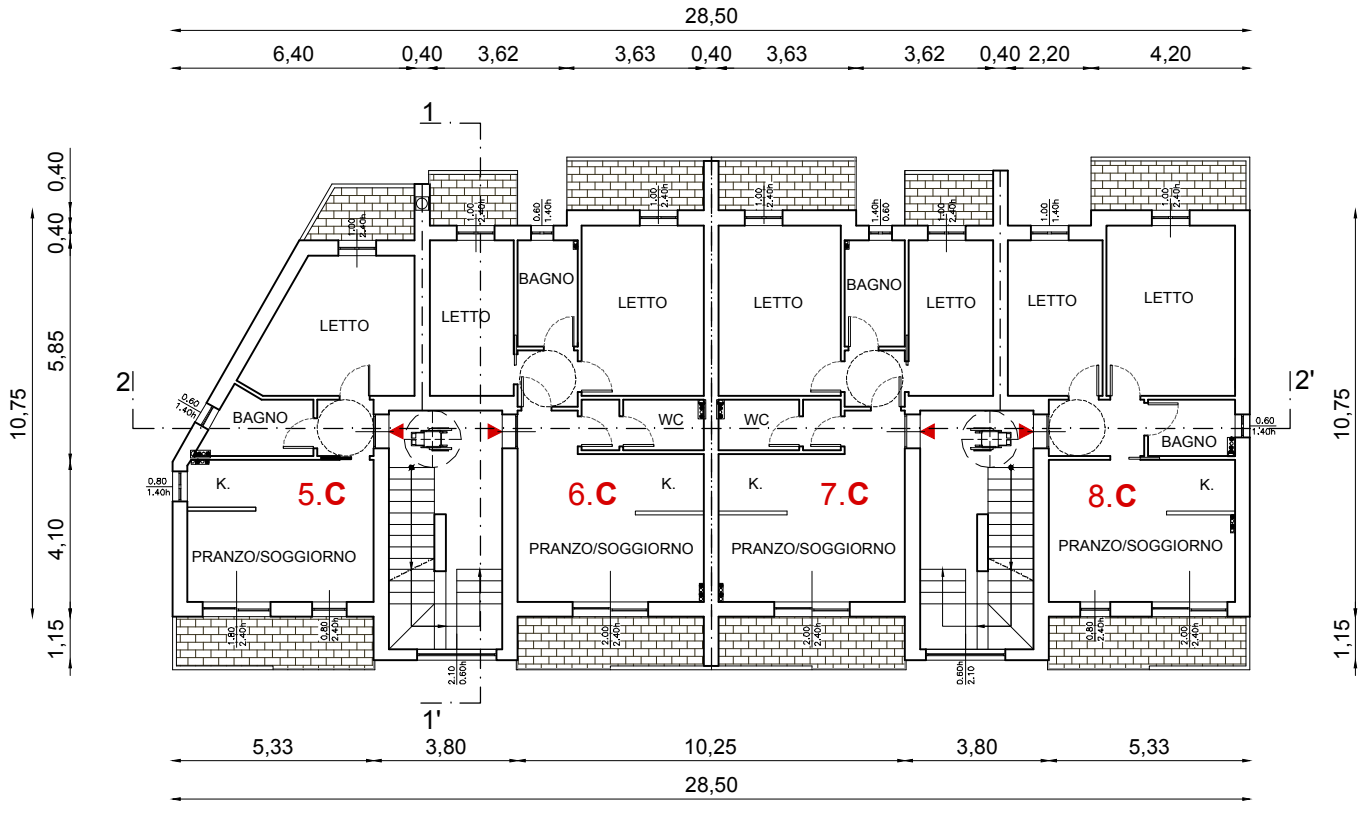


PIANO PRIMO

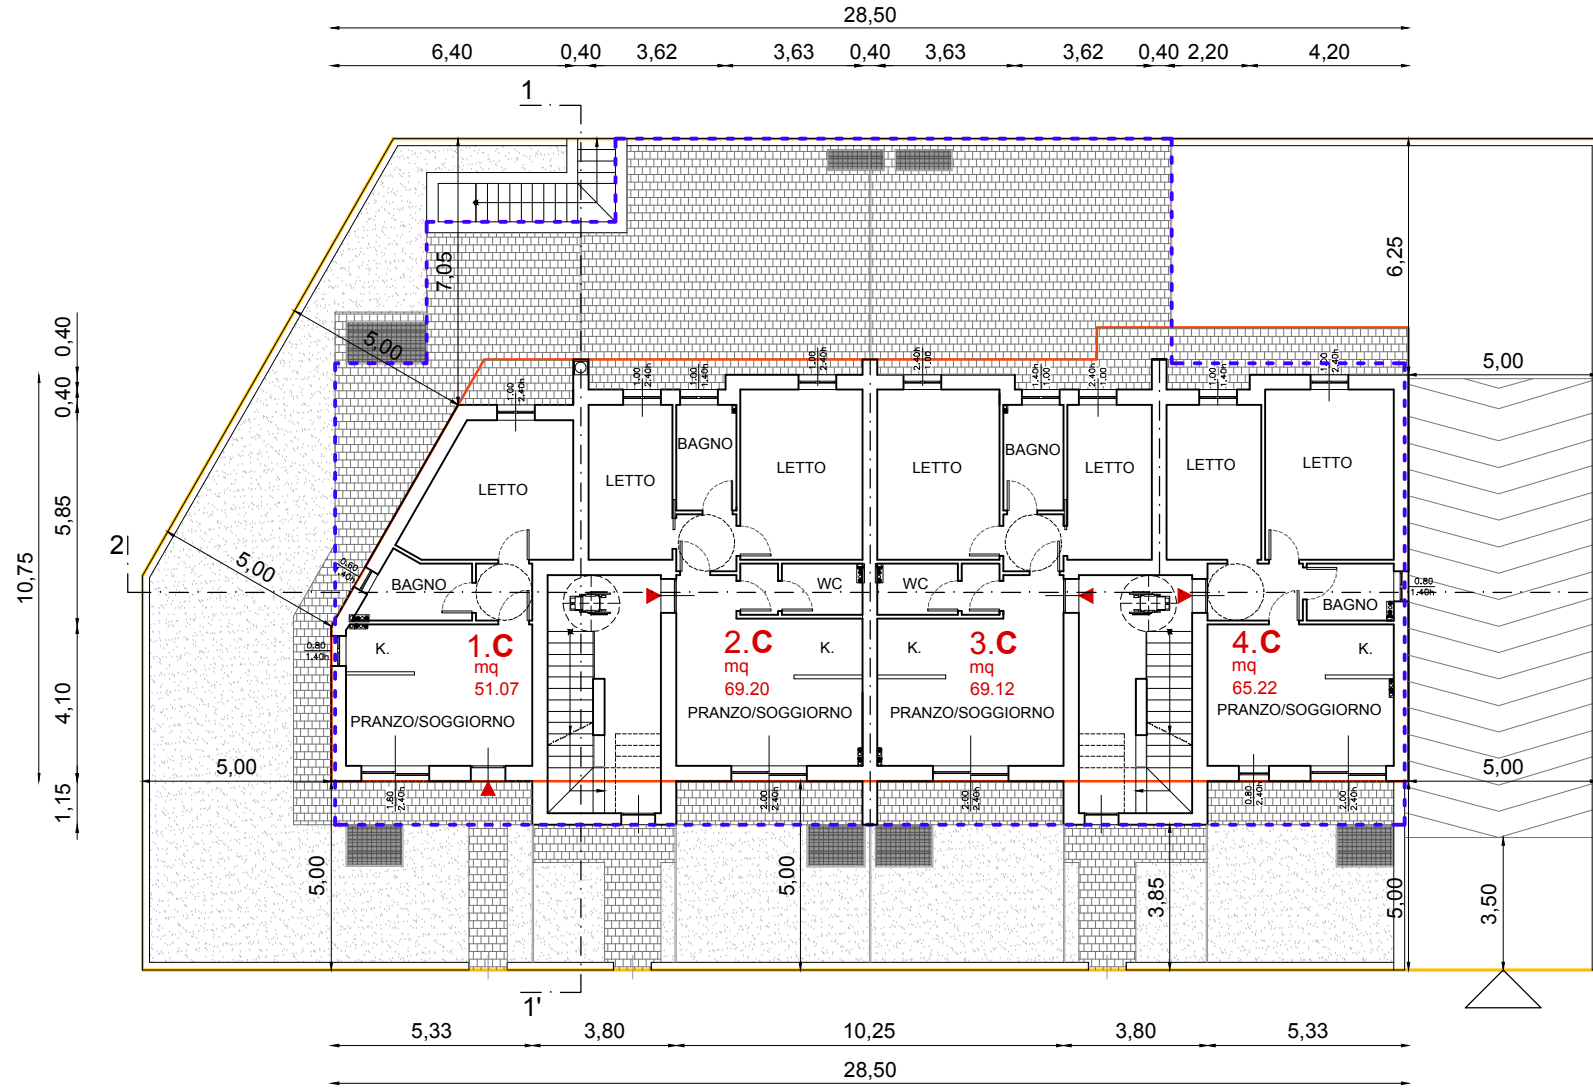


PIANO TERRA

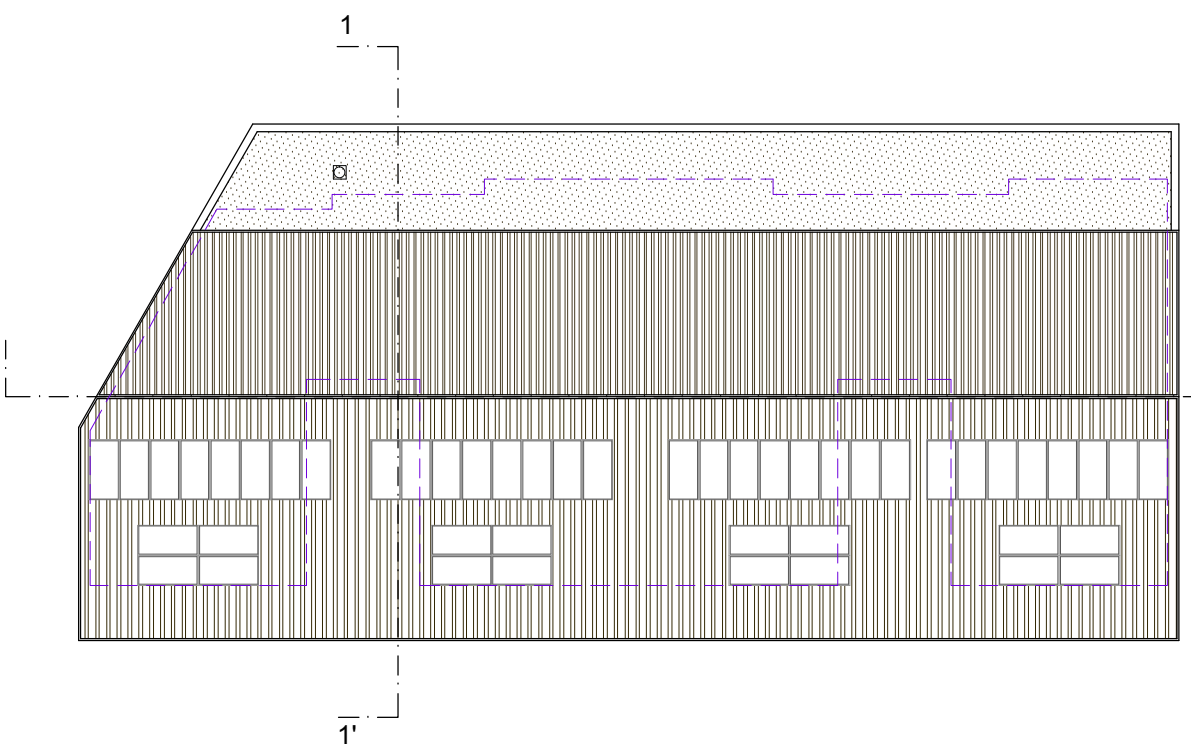


COPERTURA

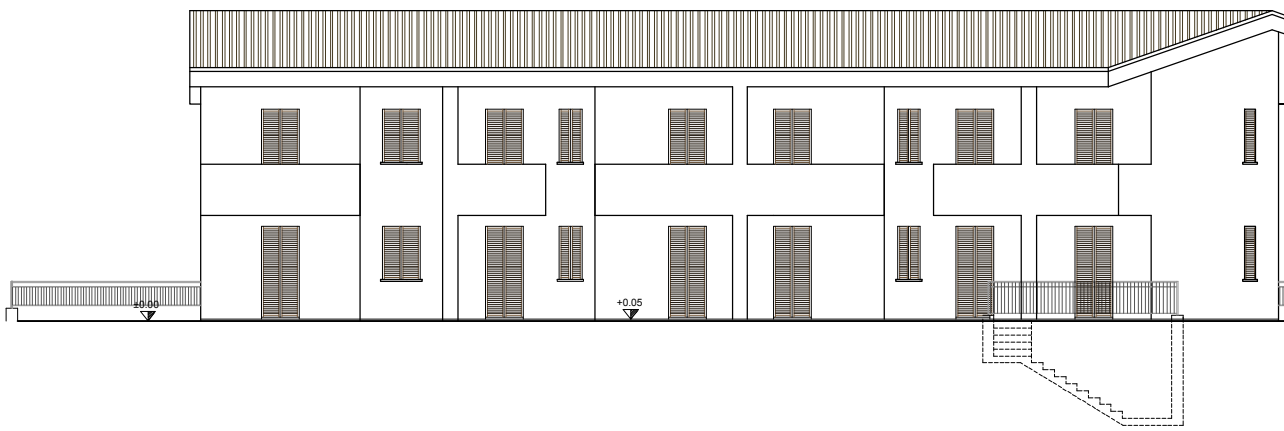


RETRO

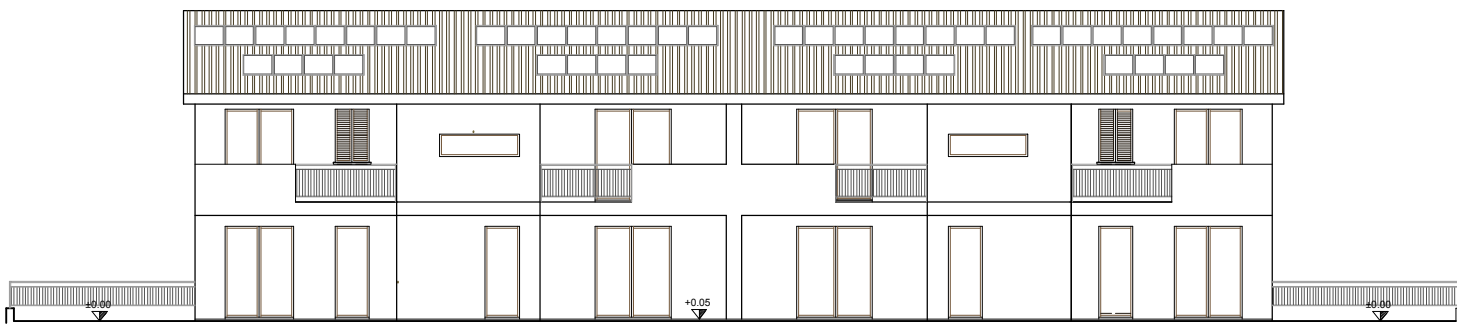


PROSPETTO

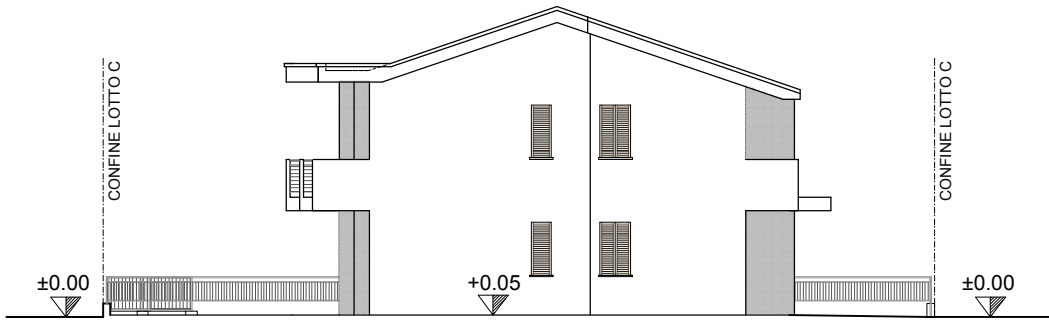


FIANCO SINISTRO

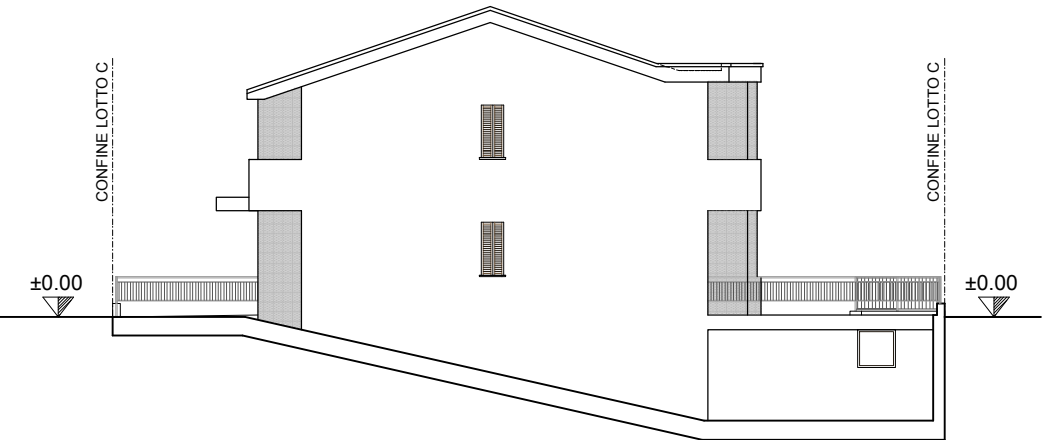

FIANCO DESTRO

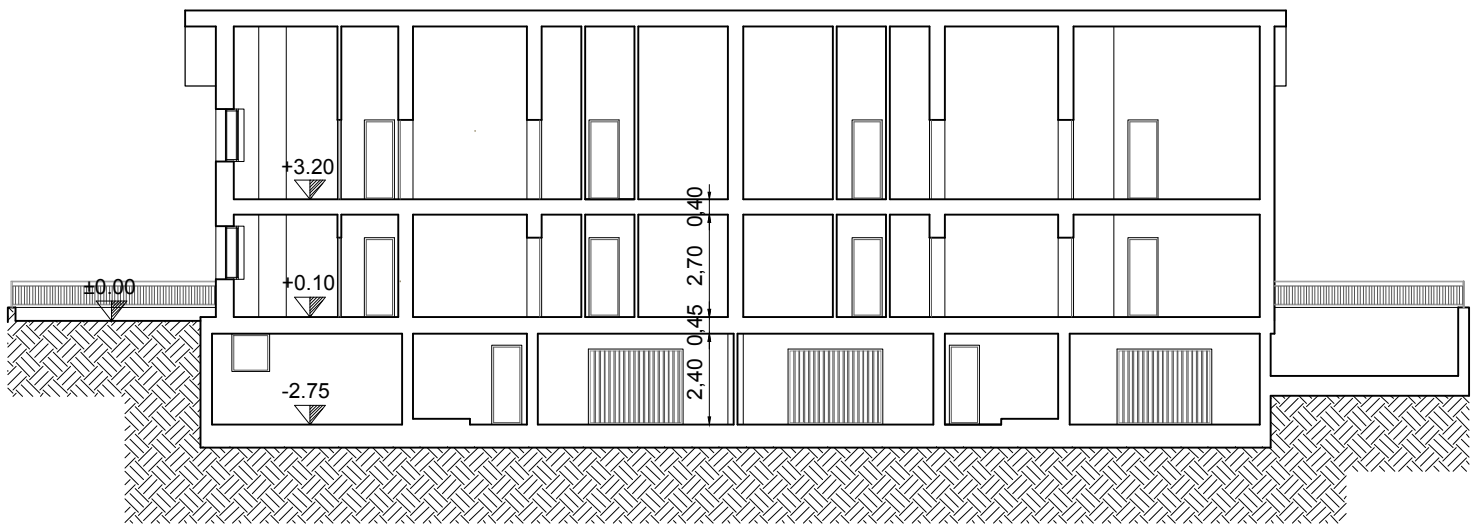


SEZIONE 2-2'

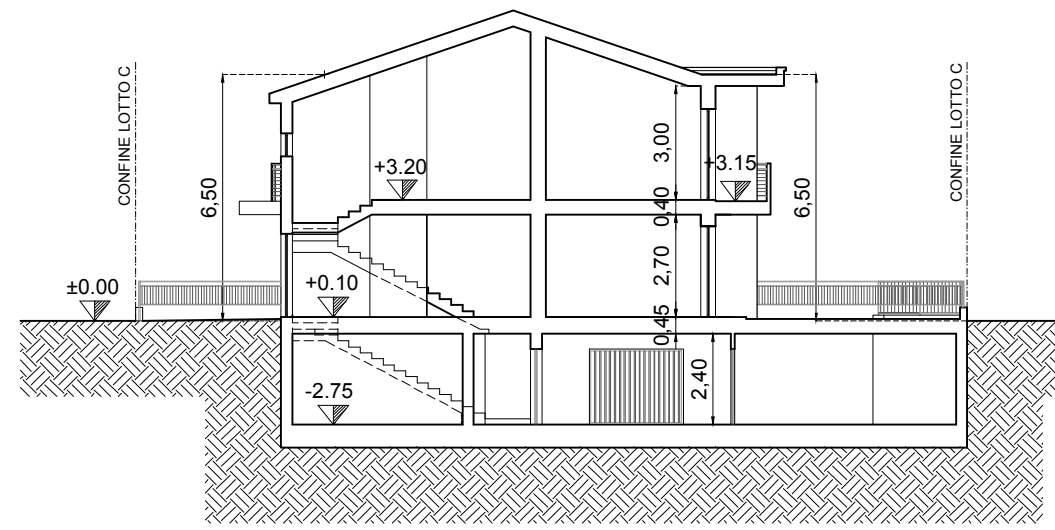


SEZIONE 1-1'

INDIVIDUAZIONE DEI LOTTI

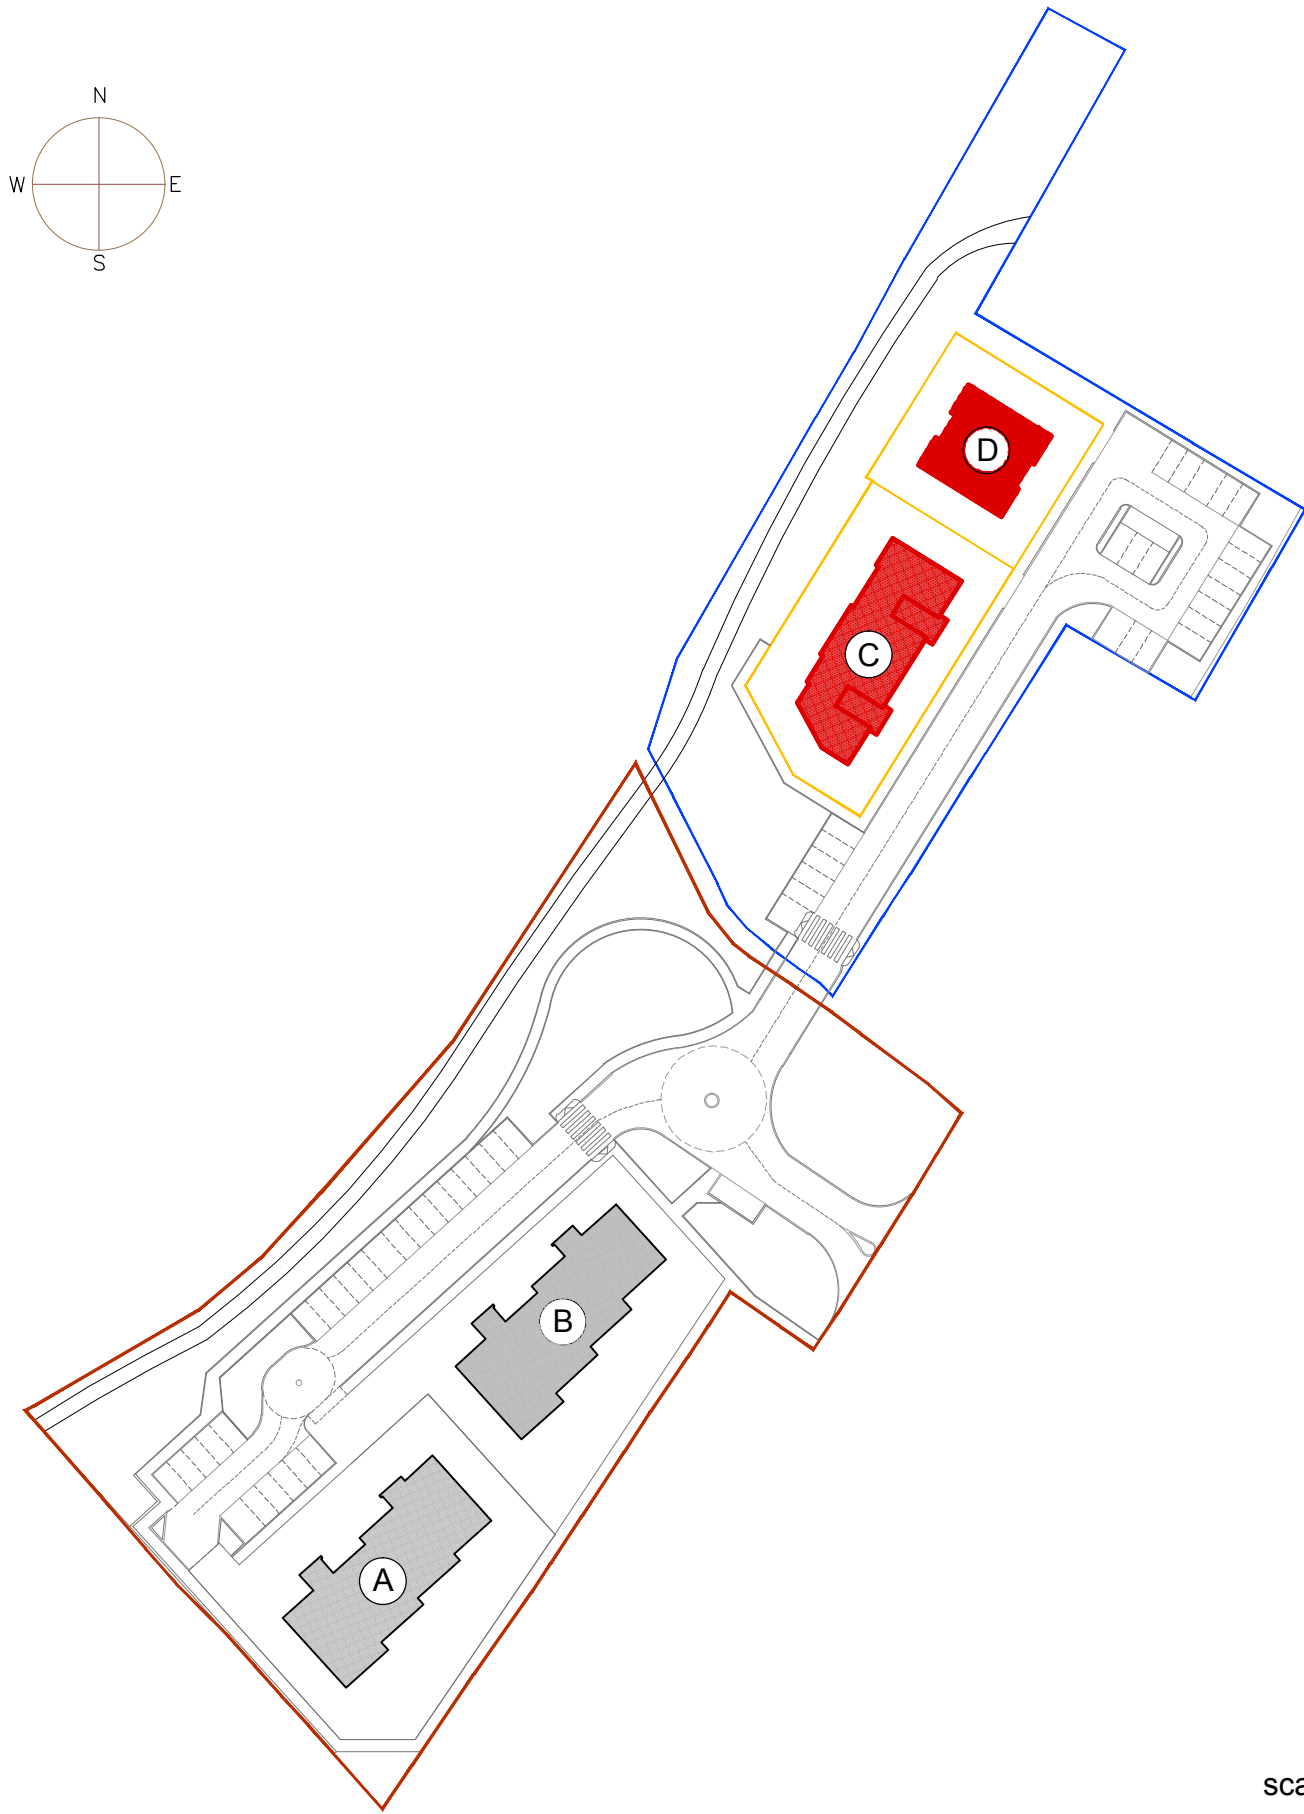


scala 1:1000


SUB COMPARTO 2 - FABBRICATO "D"

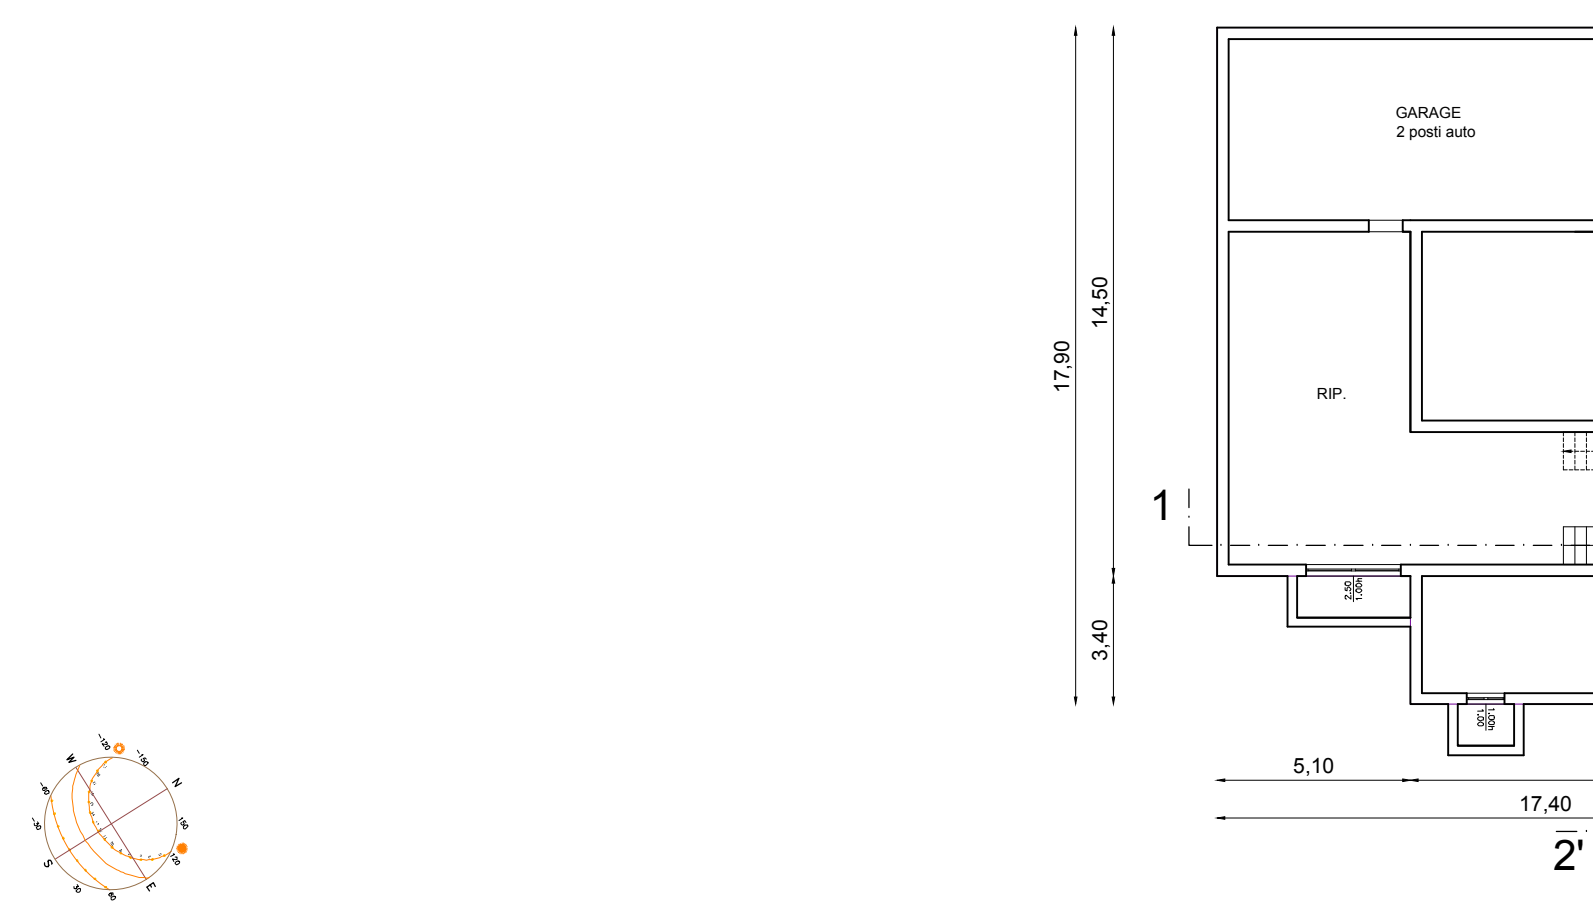


PIANO INTERRATO

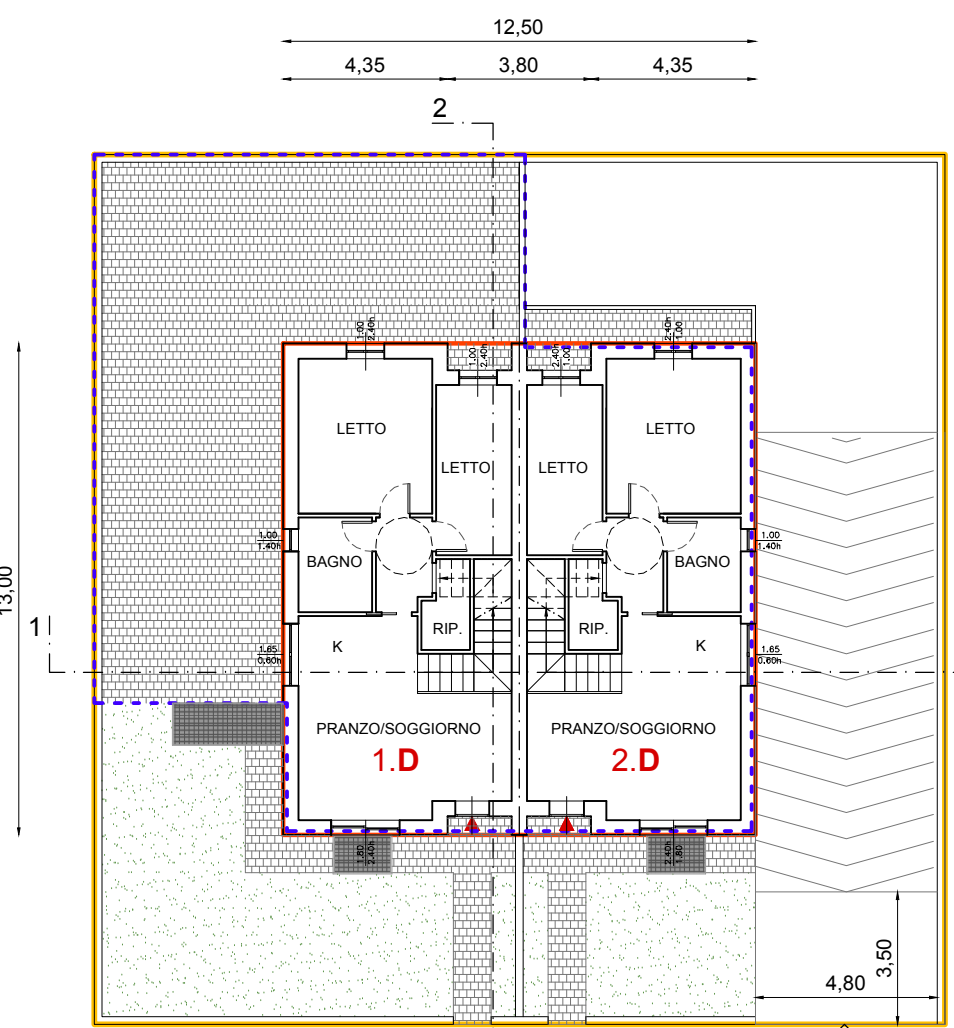


PIANO TERRA

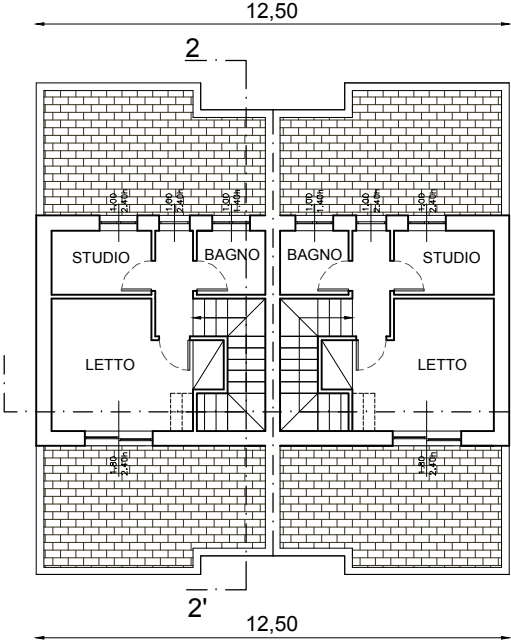


PIANO PRIMO

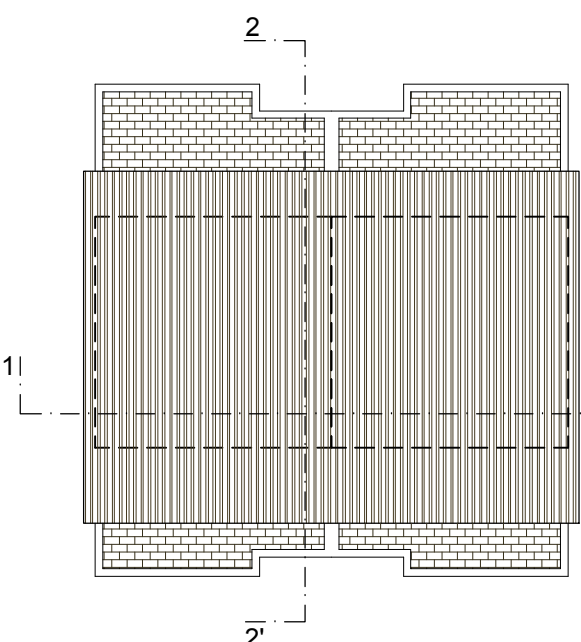


COPERTURA

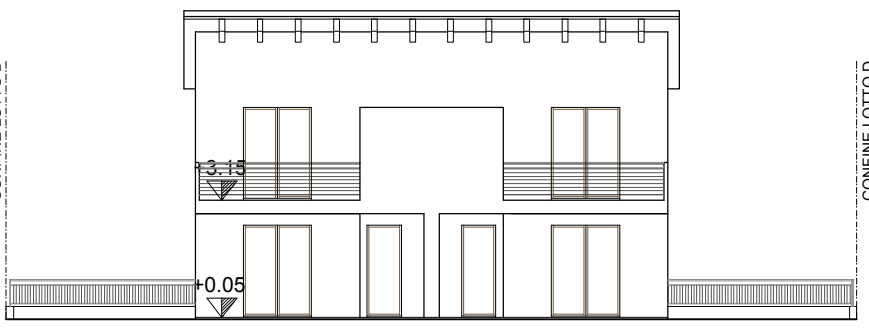


PROSPETTO

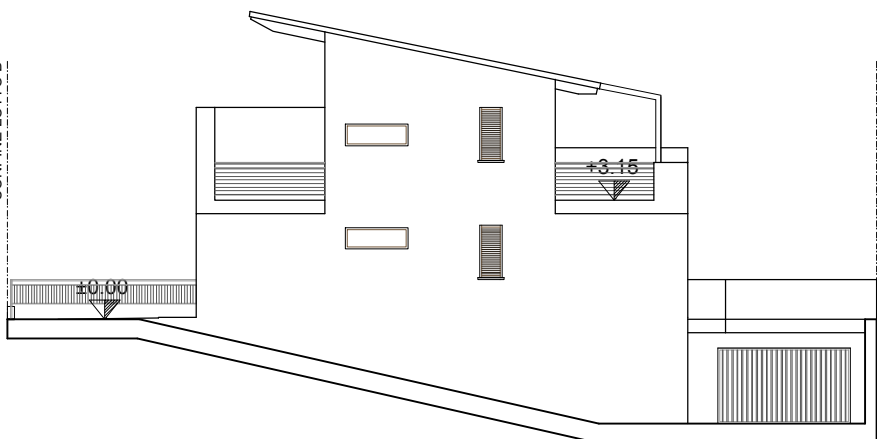


FIANCO DESTRO

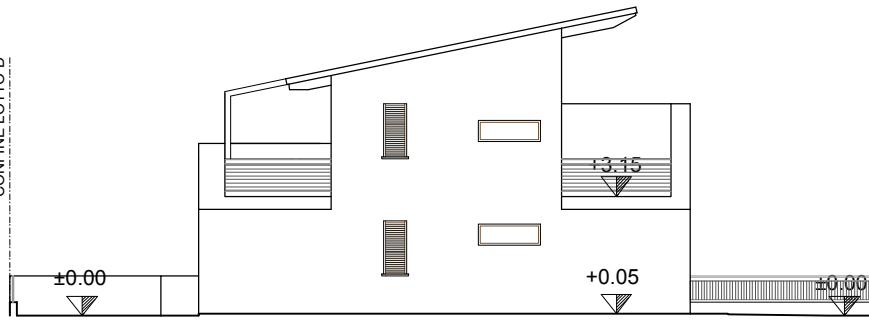


FIANCO SINISTRO

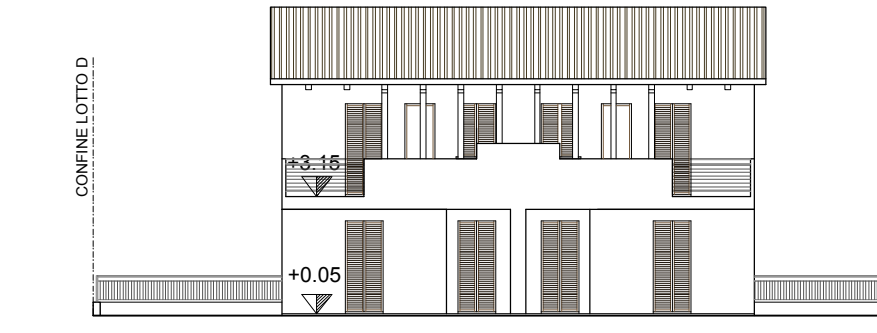

RETRO

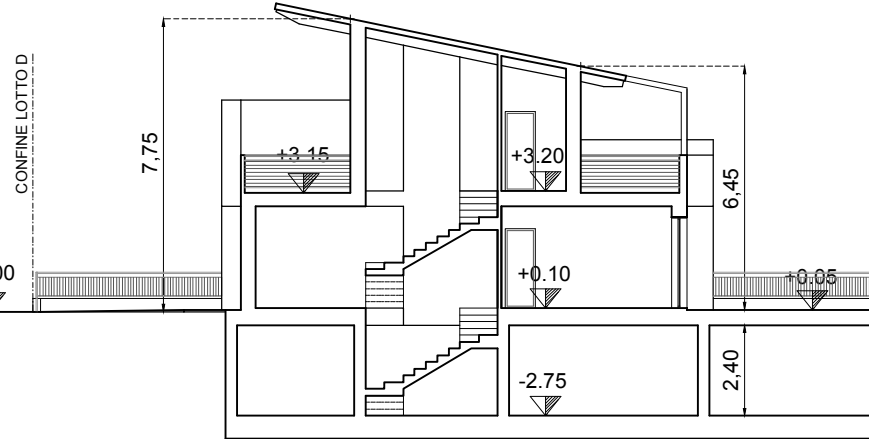

SEZIONE 2-2'

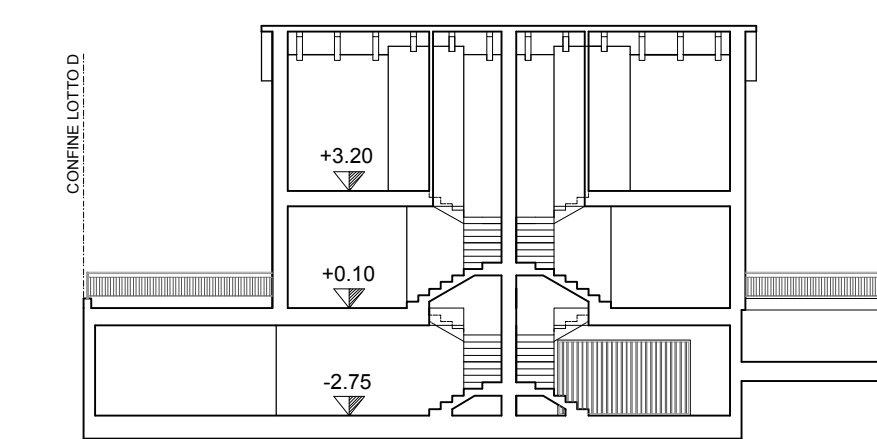

SEZIONE 1-1'