



PROPRIETÀ:
RONDINA MARIA CRISTINA
SAMBUCHI MARIA
SAMBUCHI PAOLA
FERRI GIOVANNI

RND MCR 55P64 D488H
SMB MRA 35M55 G479F
SMB PLA 46D57 G479A
FRR GNN 49D09 D488G


PROGETTO DI:
VARIANTE AL P.R.G. PER L'ATTUAZIONE DEGLI EX
COMPARTI ST5_P50 E ST5_P67 A DESTINAZIONE
RESIDENZIALE.
Fano, frazione di Cuccurano, Strada Provinciale n.3 Flaminia

TAV. n. **A2** OGGETTO: **PROGETTO URBANISTICO-PLANIMETRICO**
PIANO QUOTATO ATTUALE E DI PROGETTO

DATA: SCALA: 1:500

LEGENDA

- SUB COMPARTO "1" mq. 6783,11
- SUB COMPARTO "2" mq. 4407,00
- STESSA PROPRIETÀ SUB COMPARTO A (fuori comparto)
- verde pubblico PROP. COMUNE (fuori comparto)

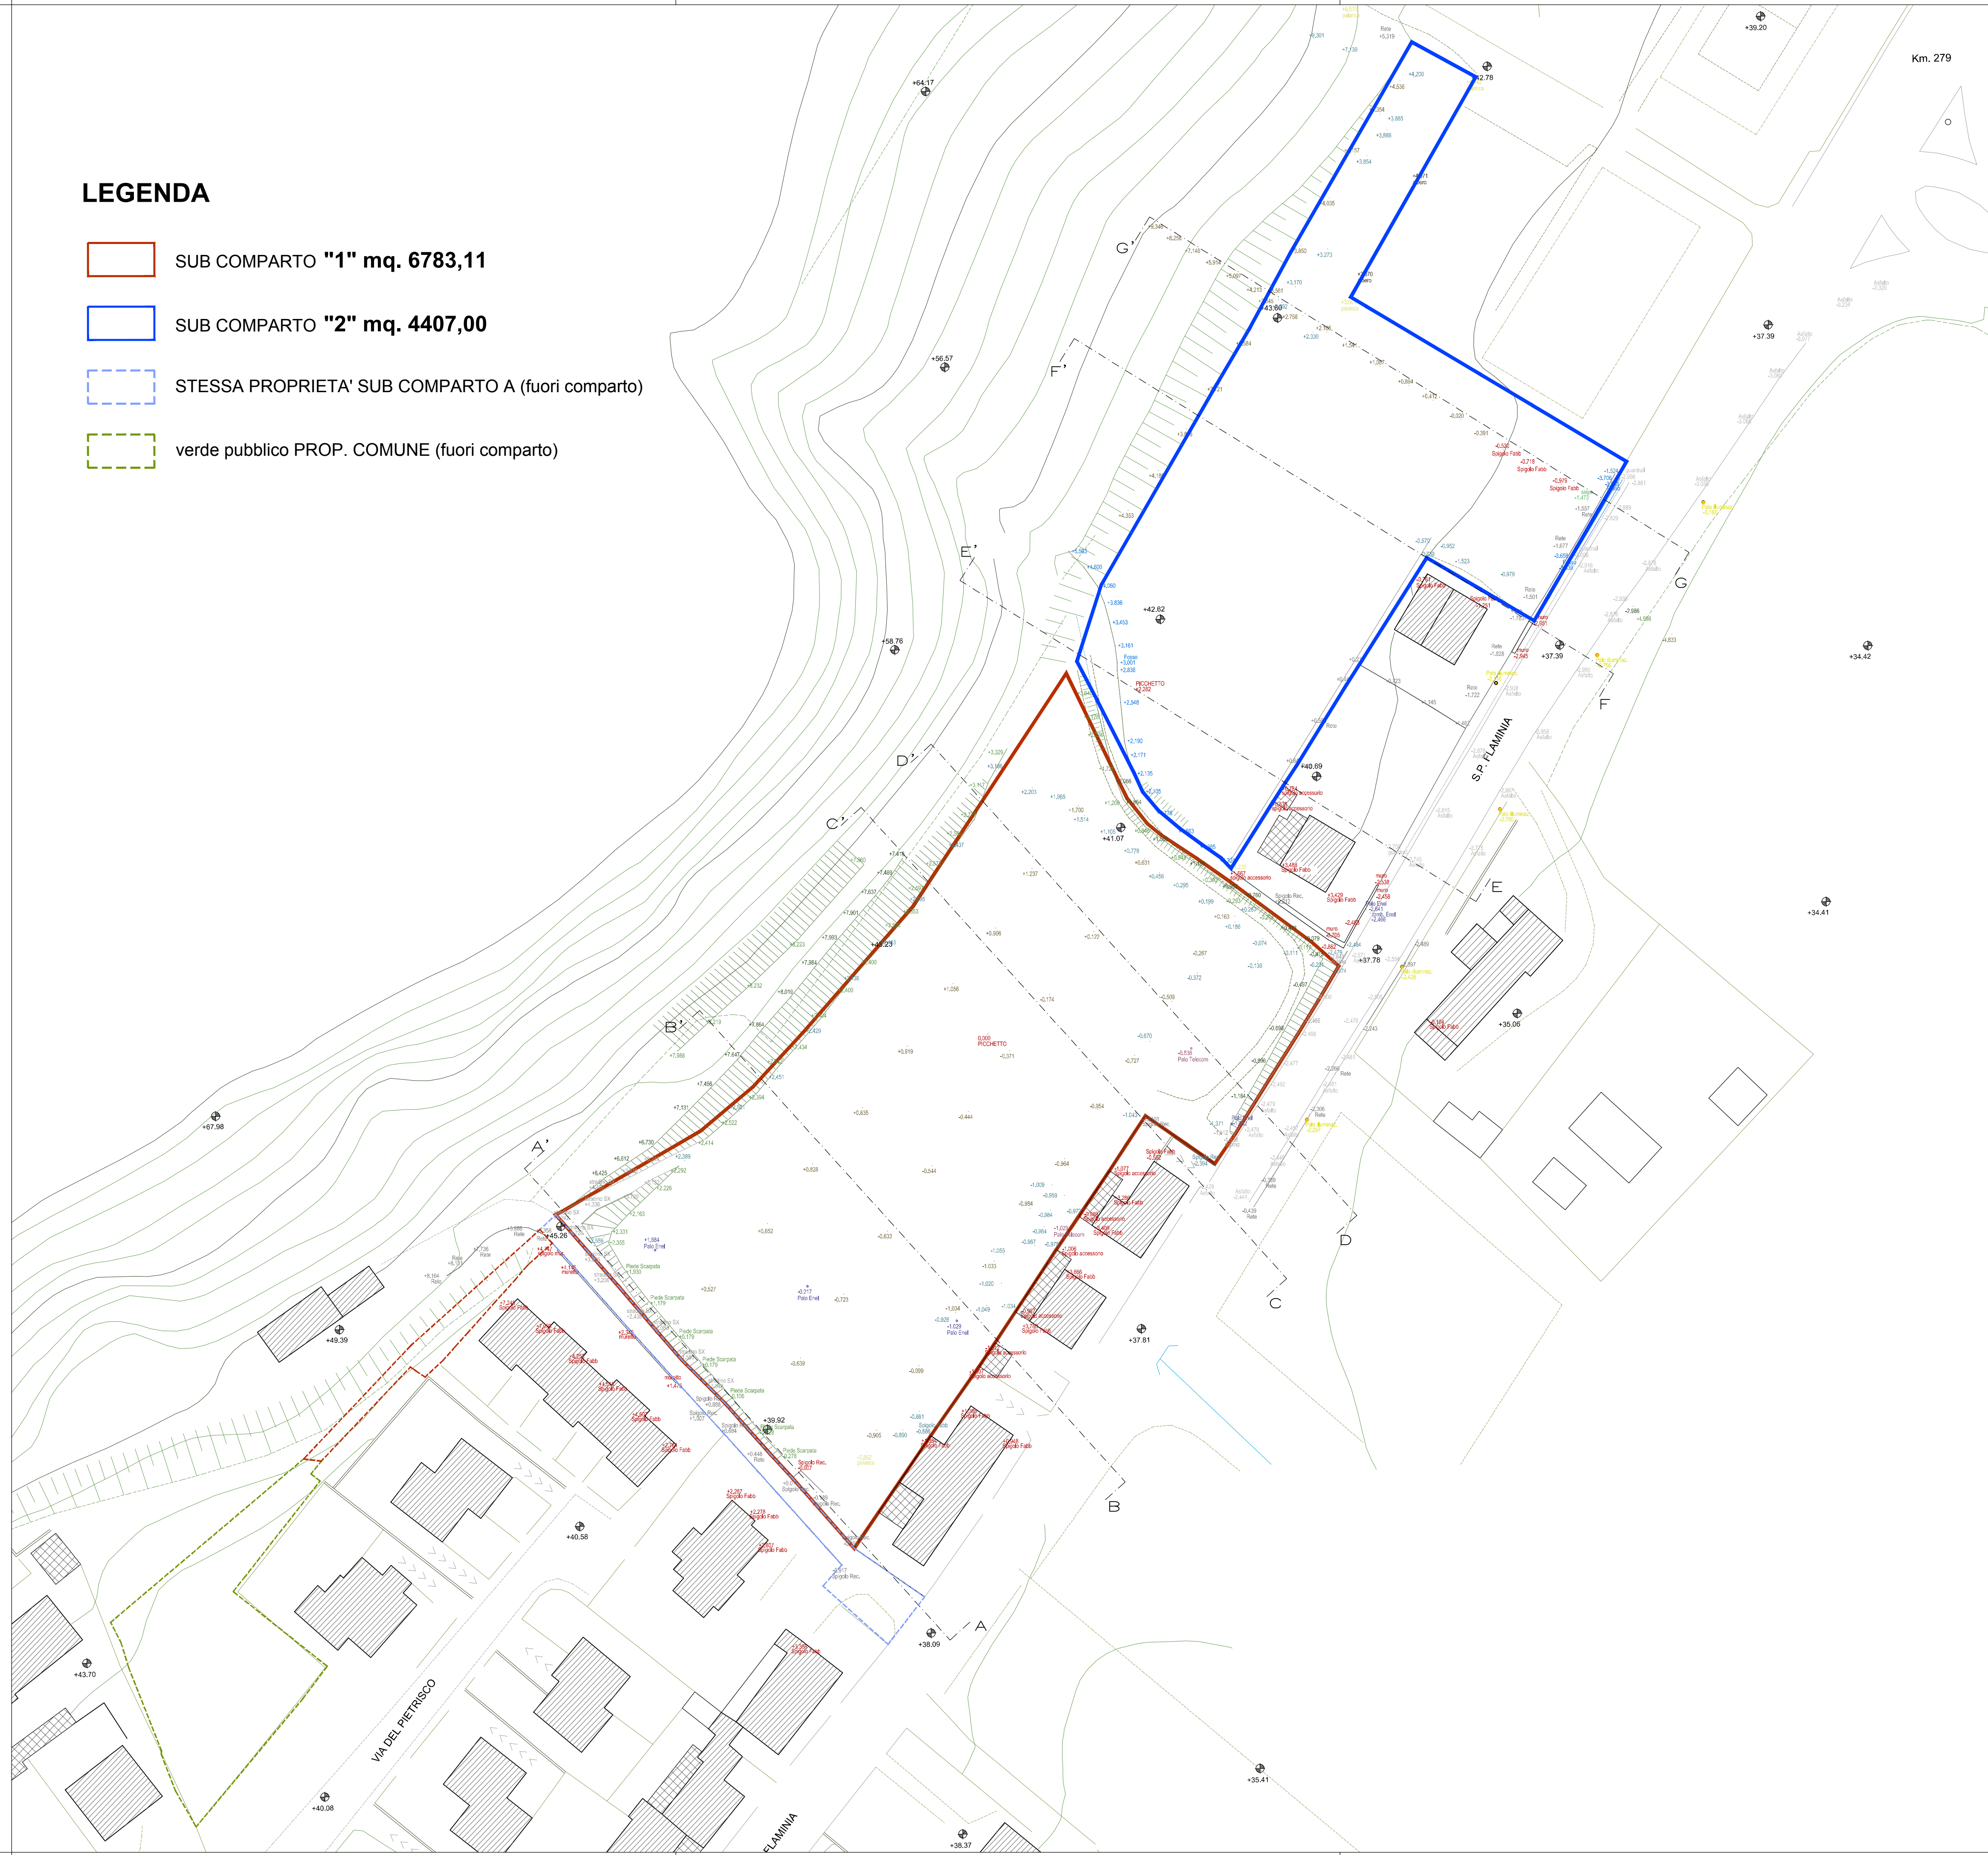

- LOTTO ATTUATIVO C2
- MASSIMO INGOMBRO PIANO INTERRATO
- MASSIMO INGOMBRO FUORI TERRA
- QUOTE DI PROGETTO

