



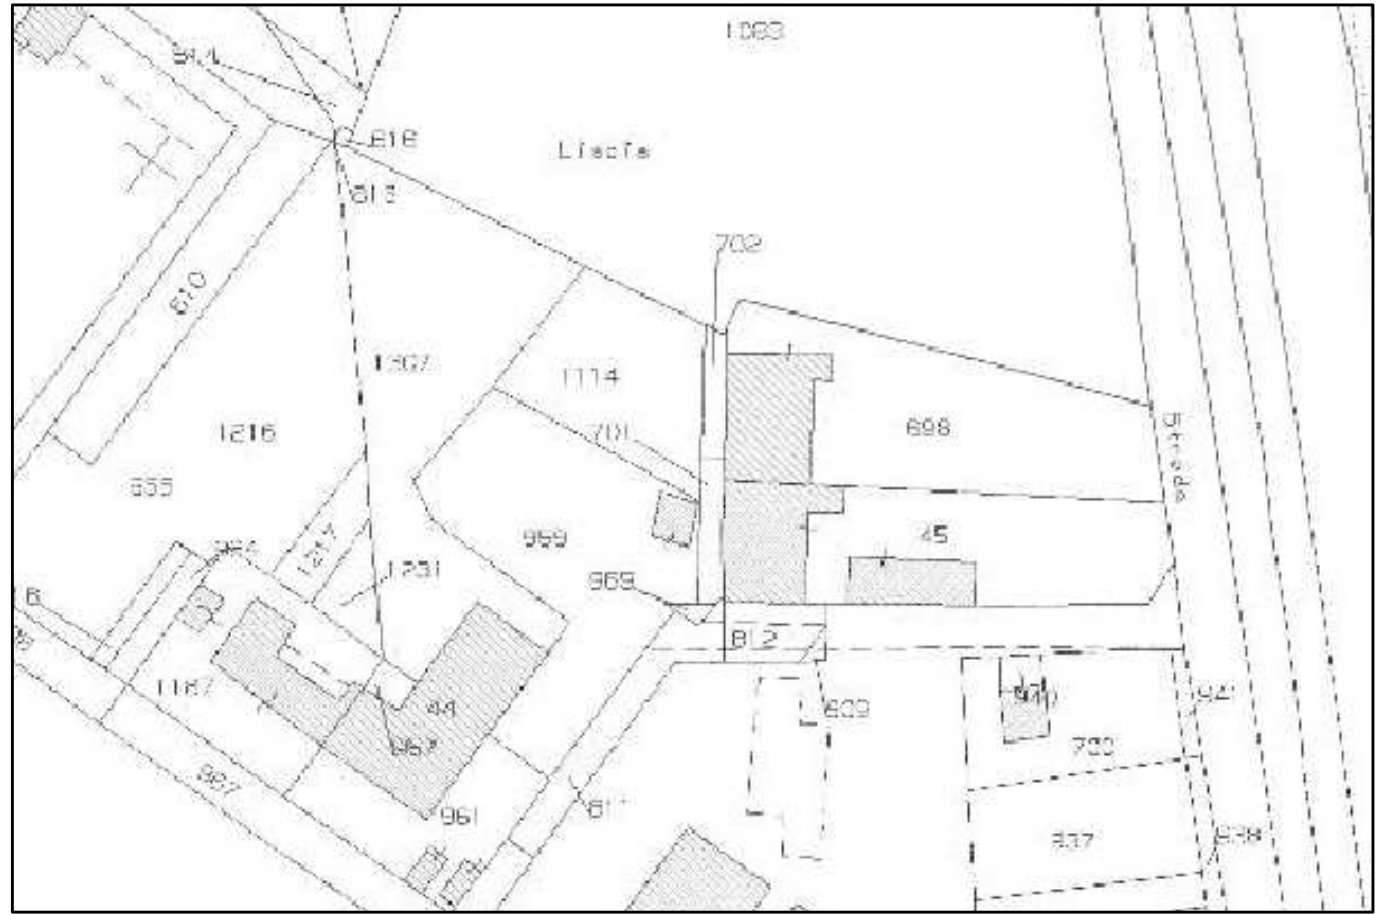

Planimetria catastale
Foglio 25 mappali 45 - 698 - 701 - 702 - 1114



Stralcio PRG
B1.2 - Zone Residenziali sature con conservazione della superficie coperta dei fabbricati

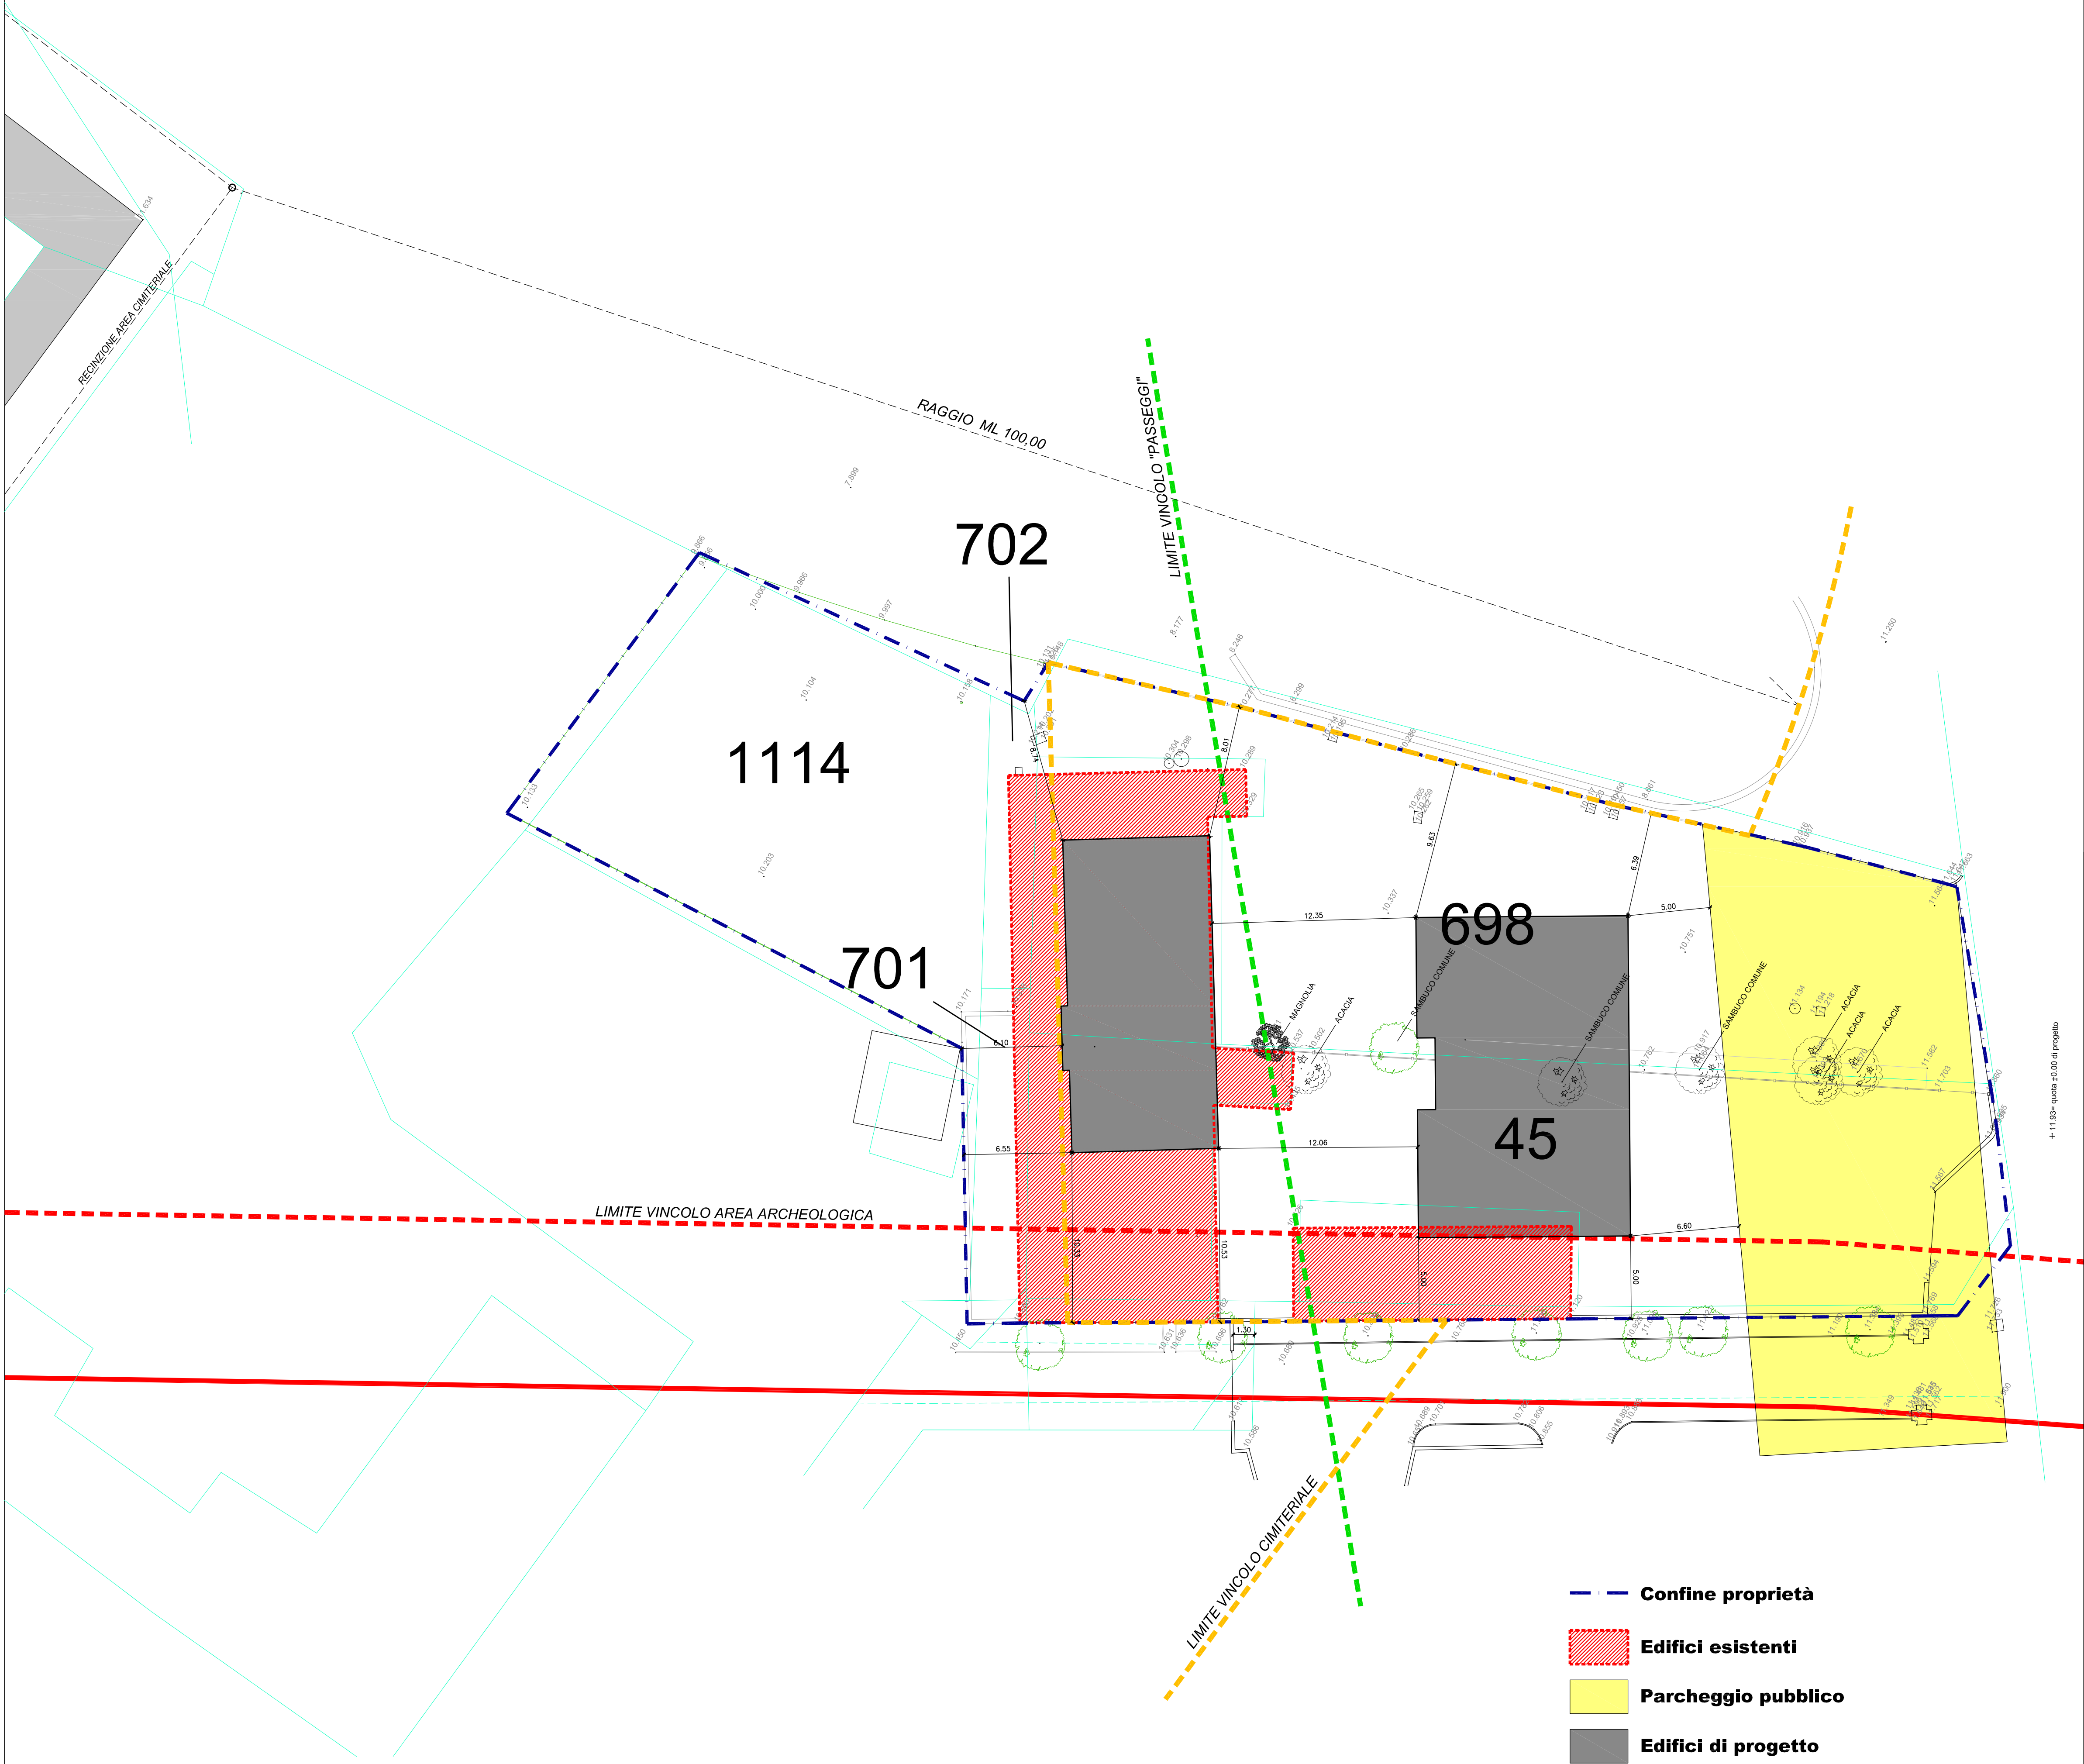

COMUNE DI FANO
- Provincia di Pesaro e Urbino -



RIDUZIONE DELLA FASCIA DI RISPETTO CIMITERIALE
AI SENSI DELL'ART. 338 DEL R.D. n. 1265/1934
PER LA REALIZZAZIONE DI UN PIANO DI RECUPERO
DELL'AREA "EX MARMIFERA" IN VIALE J.F. KENNEDY
PREVIA INDIVIDUAZIONE DI UNA ZONA DI RECUPERO
AI SENSI DELL'ART. 27 DELLA LEGGE n. 457/1978

Committente:
KENNEDY Srl
Viale Guzzetti n° 23
61032 FANO (PU)
P.Iva 02613070412

Progettista: **Arch. GIORGIO BATTISTI** Collaboratore: **Geom. SORDONI MASSIMO**
Via Cengiarle 15, 61030 LUCERZIA (PU) Via Roma 195/a, 61032 FANO (PU)
tel. 0721 896660 tel. 0721 856701
e-mail: archgiorgio.battisti@kmar.it e-mail: sordoni.geom@kmar.it

Elaborato:
Stato di Variante
Planimetria catastale - Stralcio PRG
Piano quotato - Vincoli

Revisione	Emissione	Scala 1:200	Codice elaborato TAV. 02
-----------	-----------	----------------	--------------------------------