



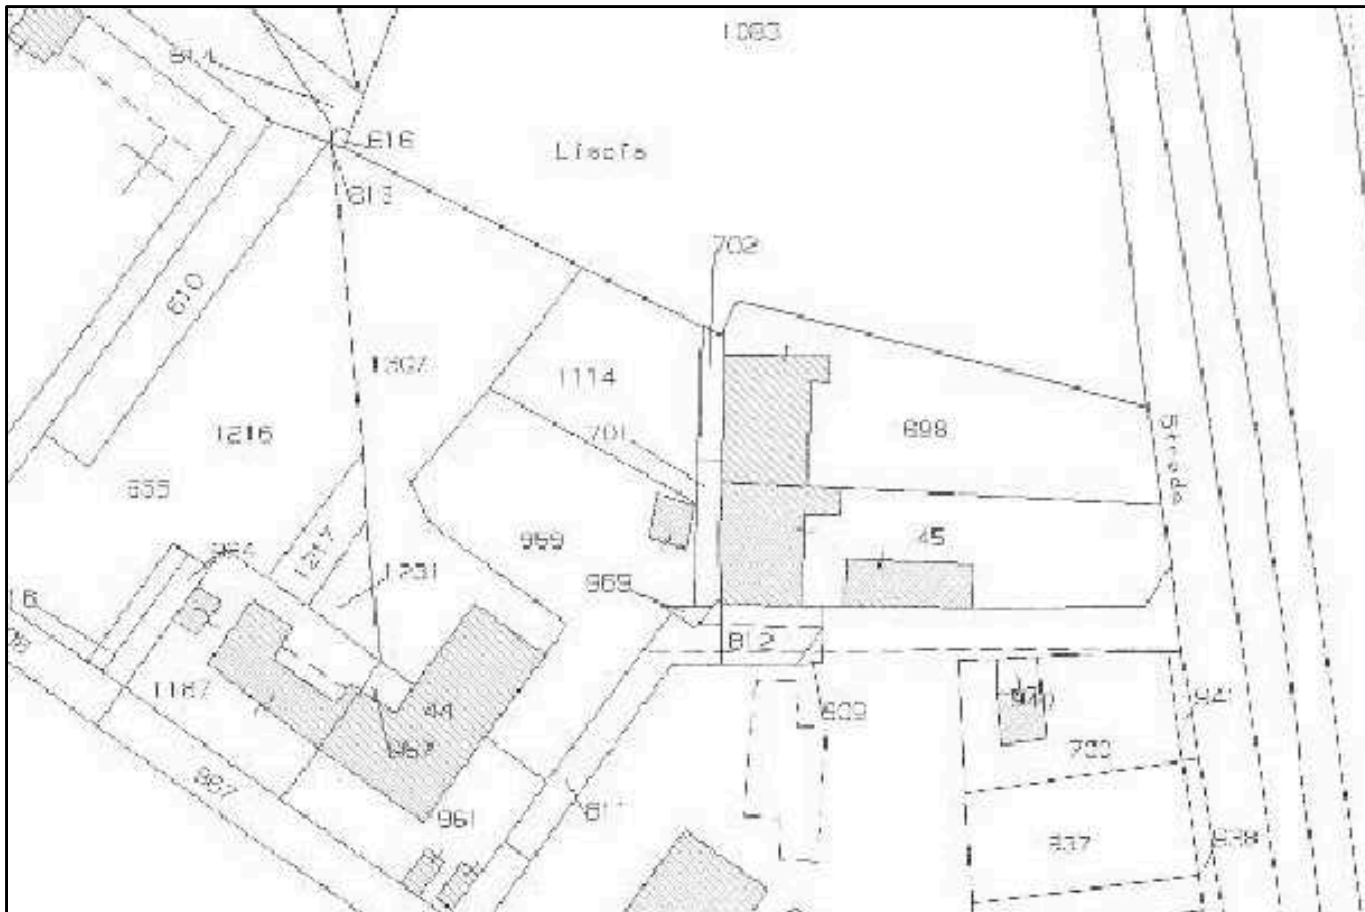


Planimetria catastale
Foglio 25 mappali 45 - 698 - 701 - 702 - 1114

1:1000

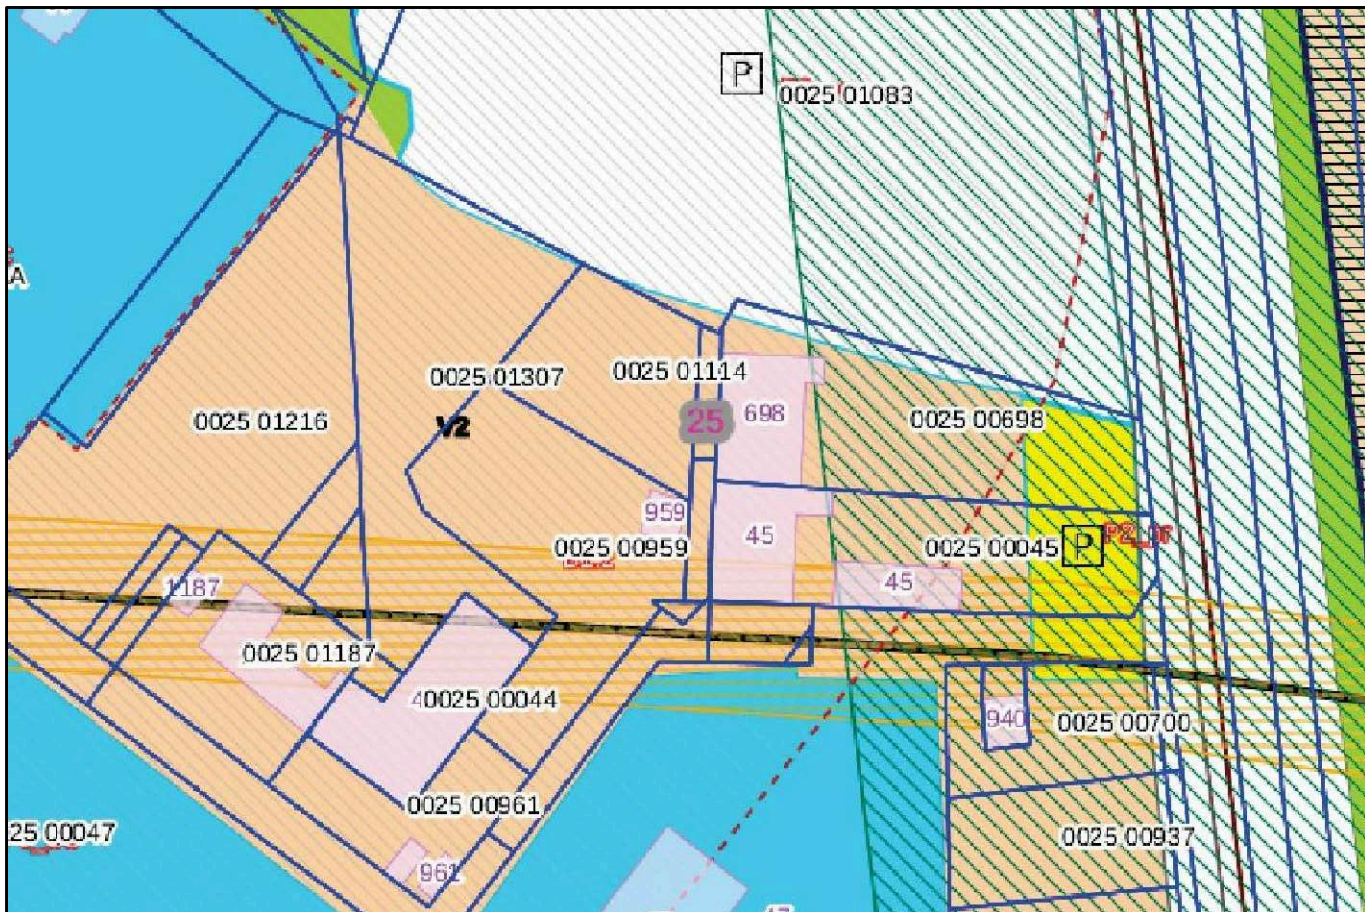

Stralcio PRG
B1.2 - Zone Residenziali sature con conservazione
della superficie coperta dei fabbricati

1:1000

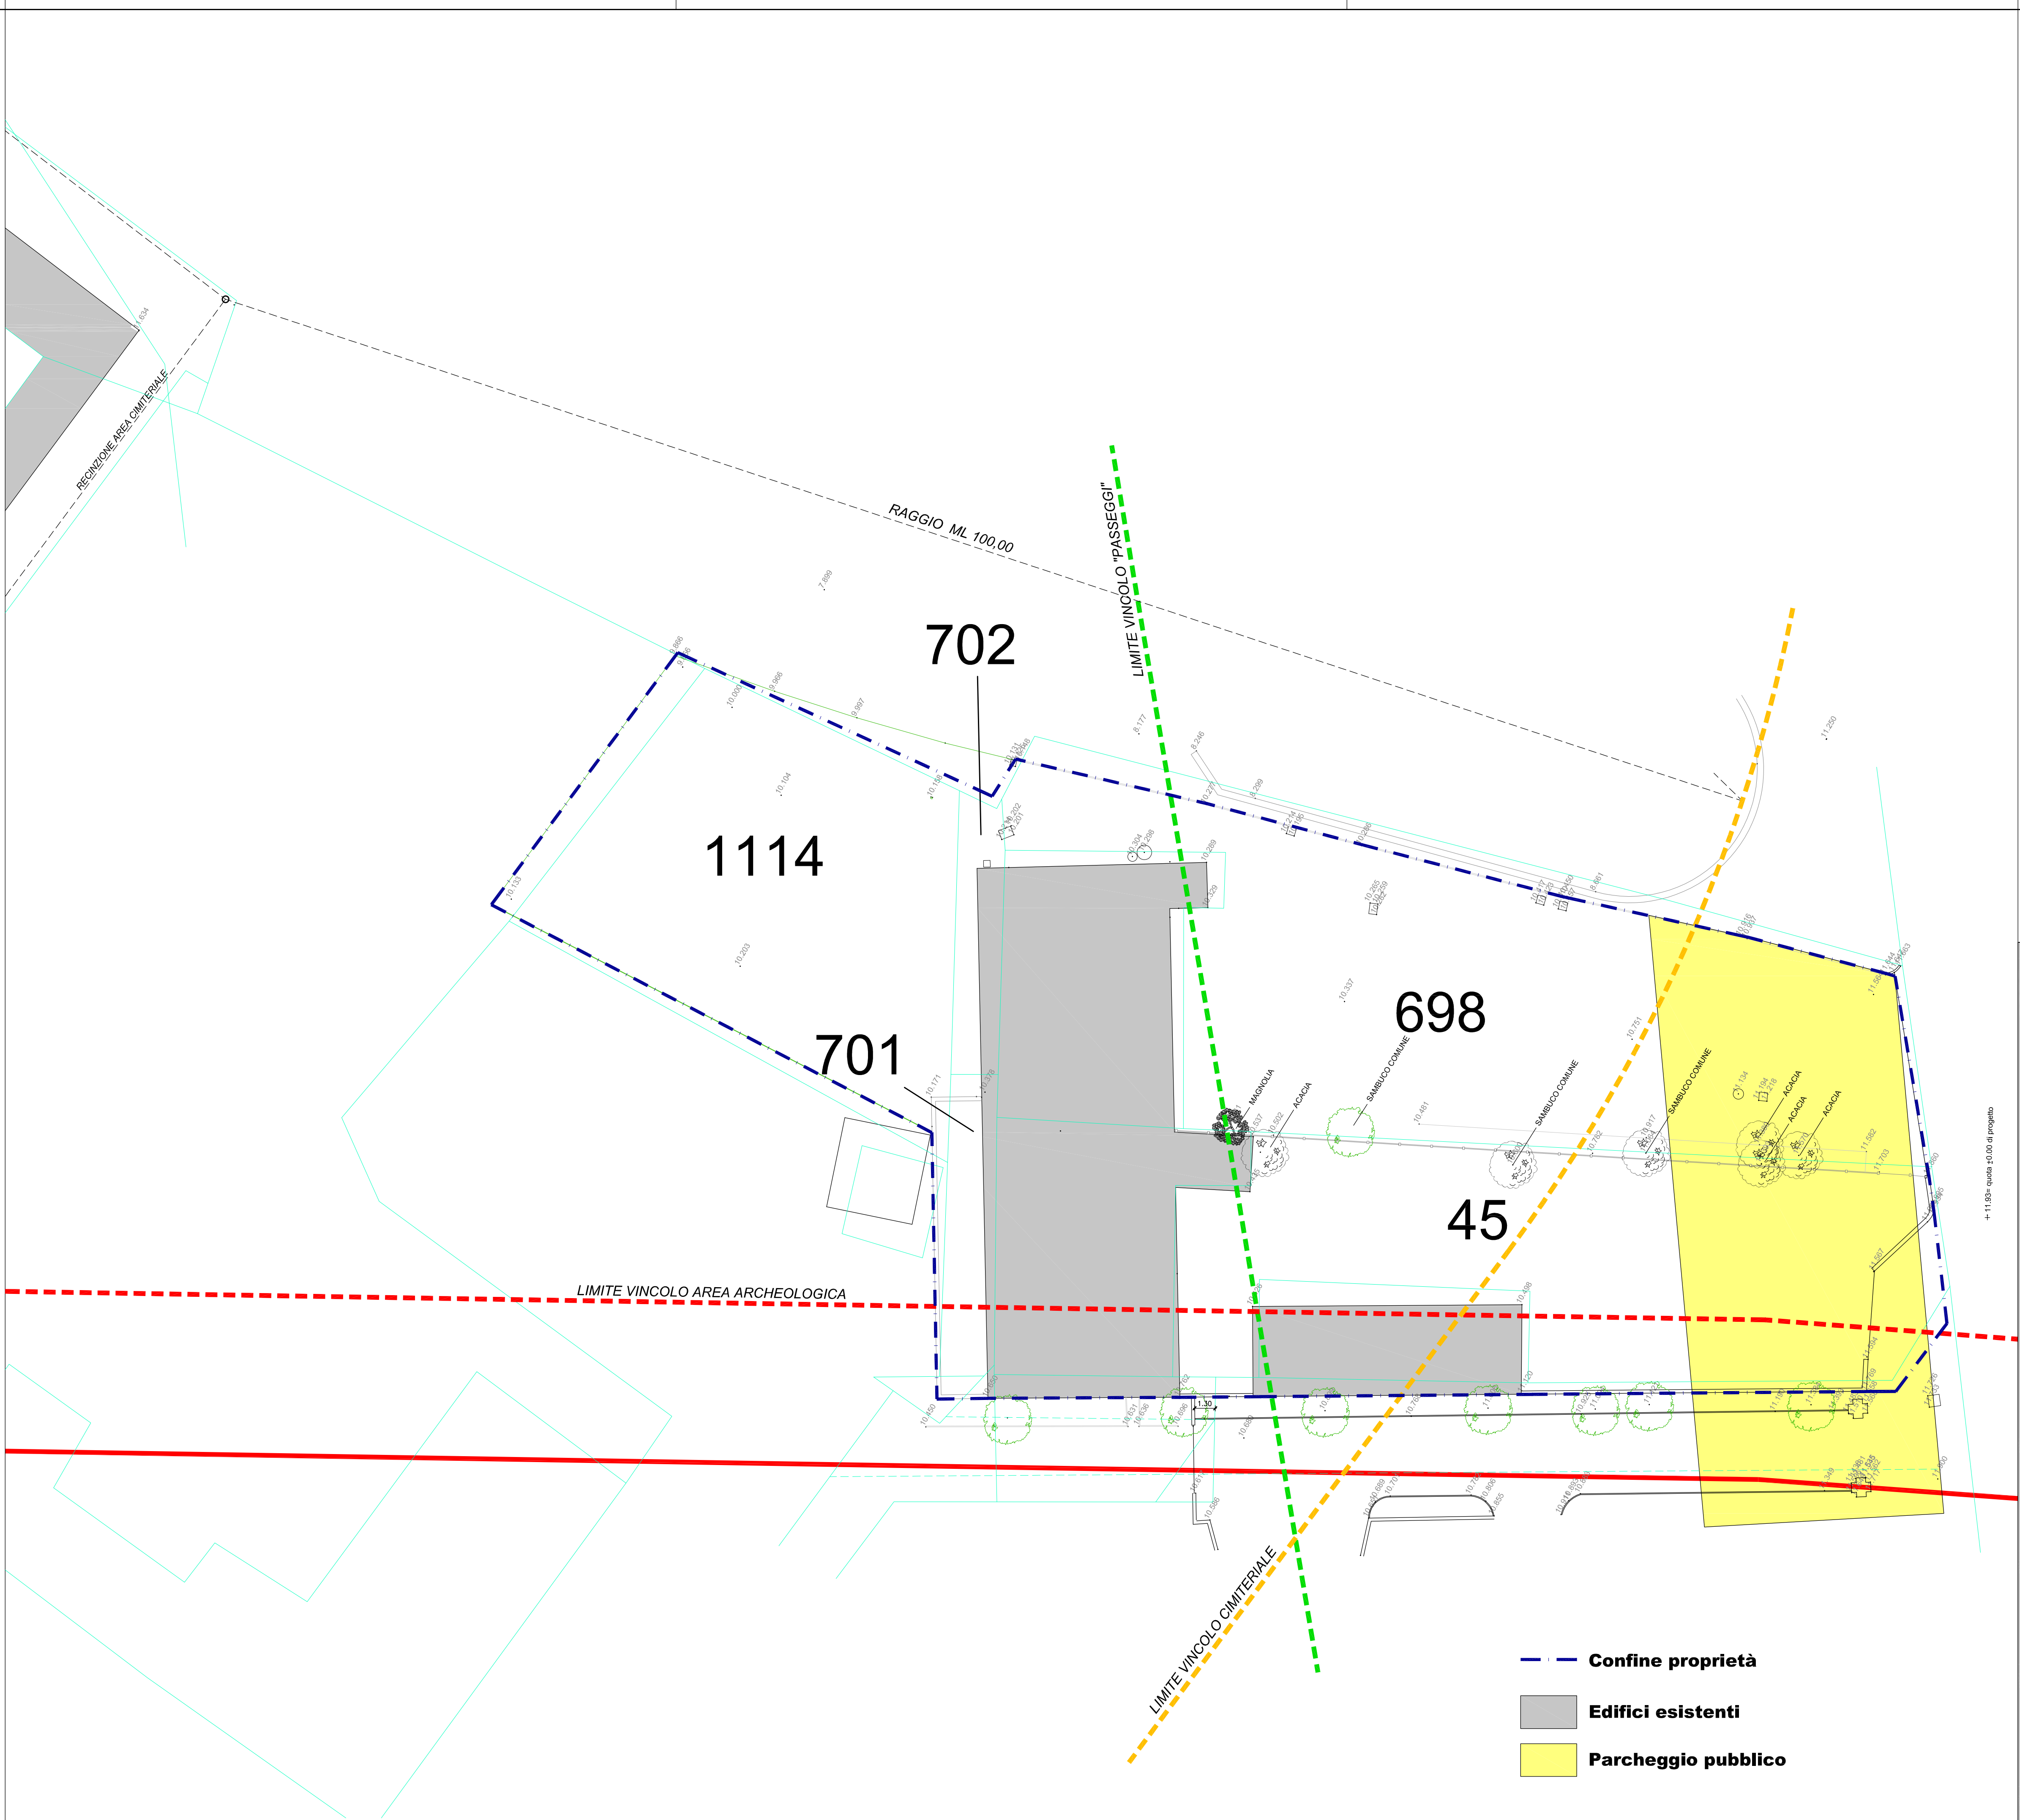

COMUNE DI FANO

- Provincia di Pesaro e Urbino -



RIDUZIONE DELLA FASCIA DI RISPETTO CIMITERIALE
AI SENSI DELL'ART. 338 DEL R.D. n. 1265/1934
PER LA REALIZZAZIONE DI UN PIANO DI RECUPERO
DELL'AREA "EX MARMIFERA" IN VIALE J.F. KENNEDY
PREVIA INDIVIDUAZIONE DI UNA ZONA DI RECUPERO
AI SENSI DELL'ART. 27 DELLA LEGGE n. 457/1978

Corrente:		KENNEDY Srl <i>Viale Gozzi n° 23</i> <i>61032 FANO (PU)</i> <i>P.Iva 02613070412</i>	
Progettista:	Arch. GIORGIO BATTISTI	Collaboratore:	Geom. SORDONI MASSIMO
Via Carquele 19, 61030 LUCREZIA (PU) tel. 0721 898600 e-mail: g.battisti@battisti.it		Via Roma 195/A, 61032 FANO (PU) tel. 0721 864701 e-mail: sordoni.massimo@battisti.it	
Elaborato			
Stato Attuale Planimetria catastale - Stralcio PRG Piano quotato - Vincoli			