


PLANIMETRIA DI MASSIMO INGOMBRO DEGLI EDIFICI (FUORI TERRA)


scala 1/250

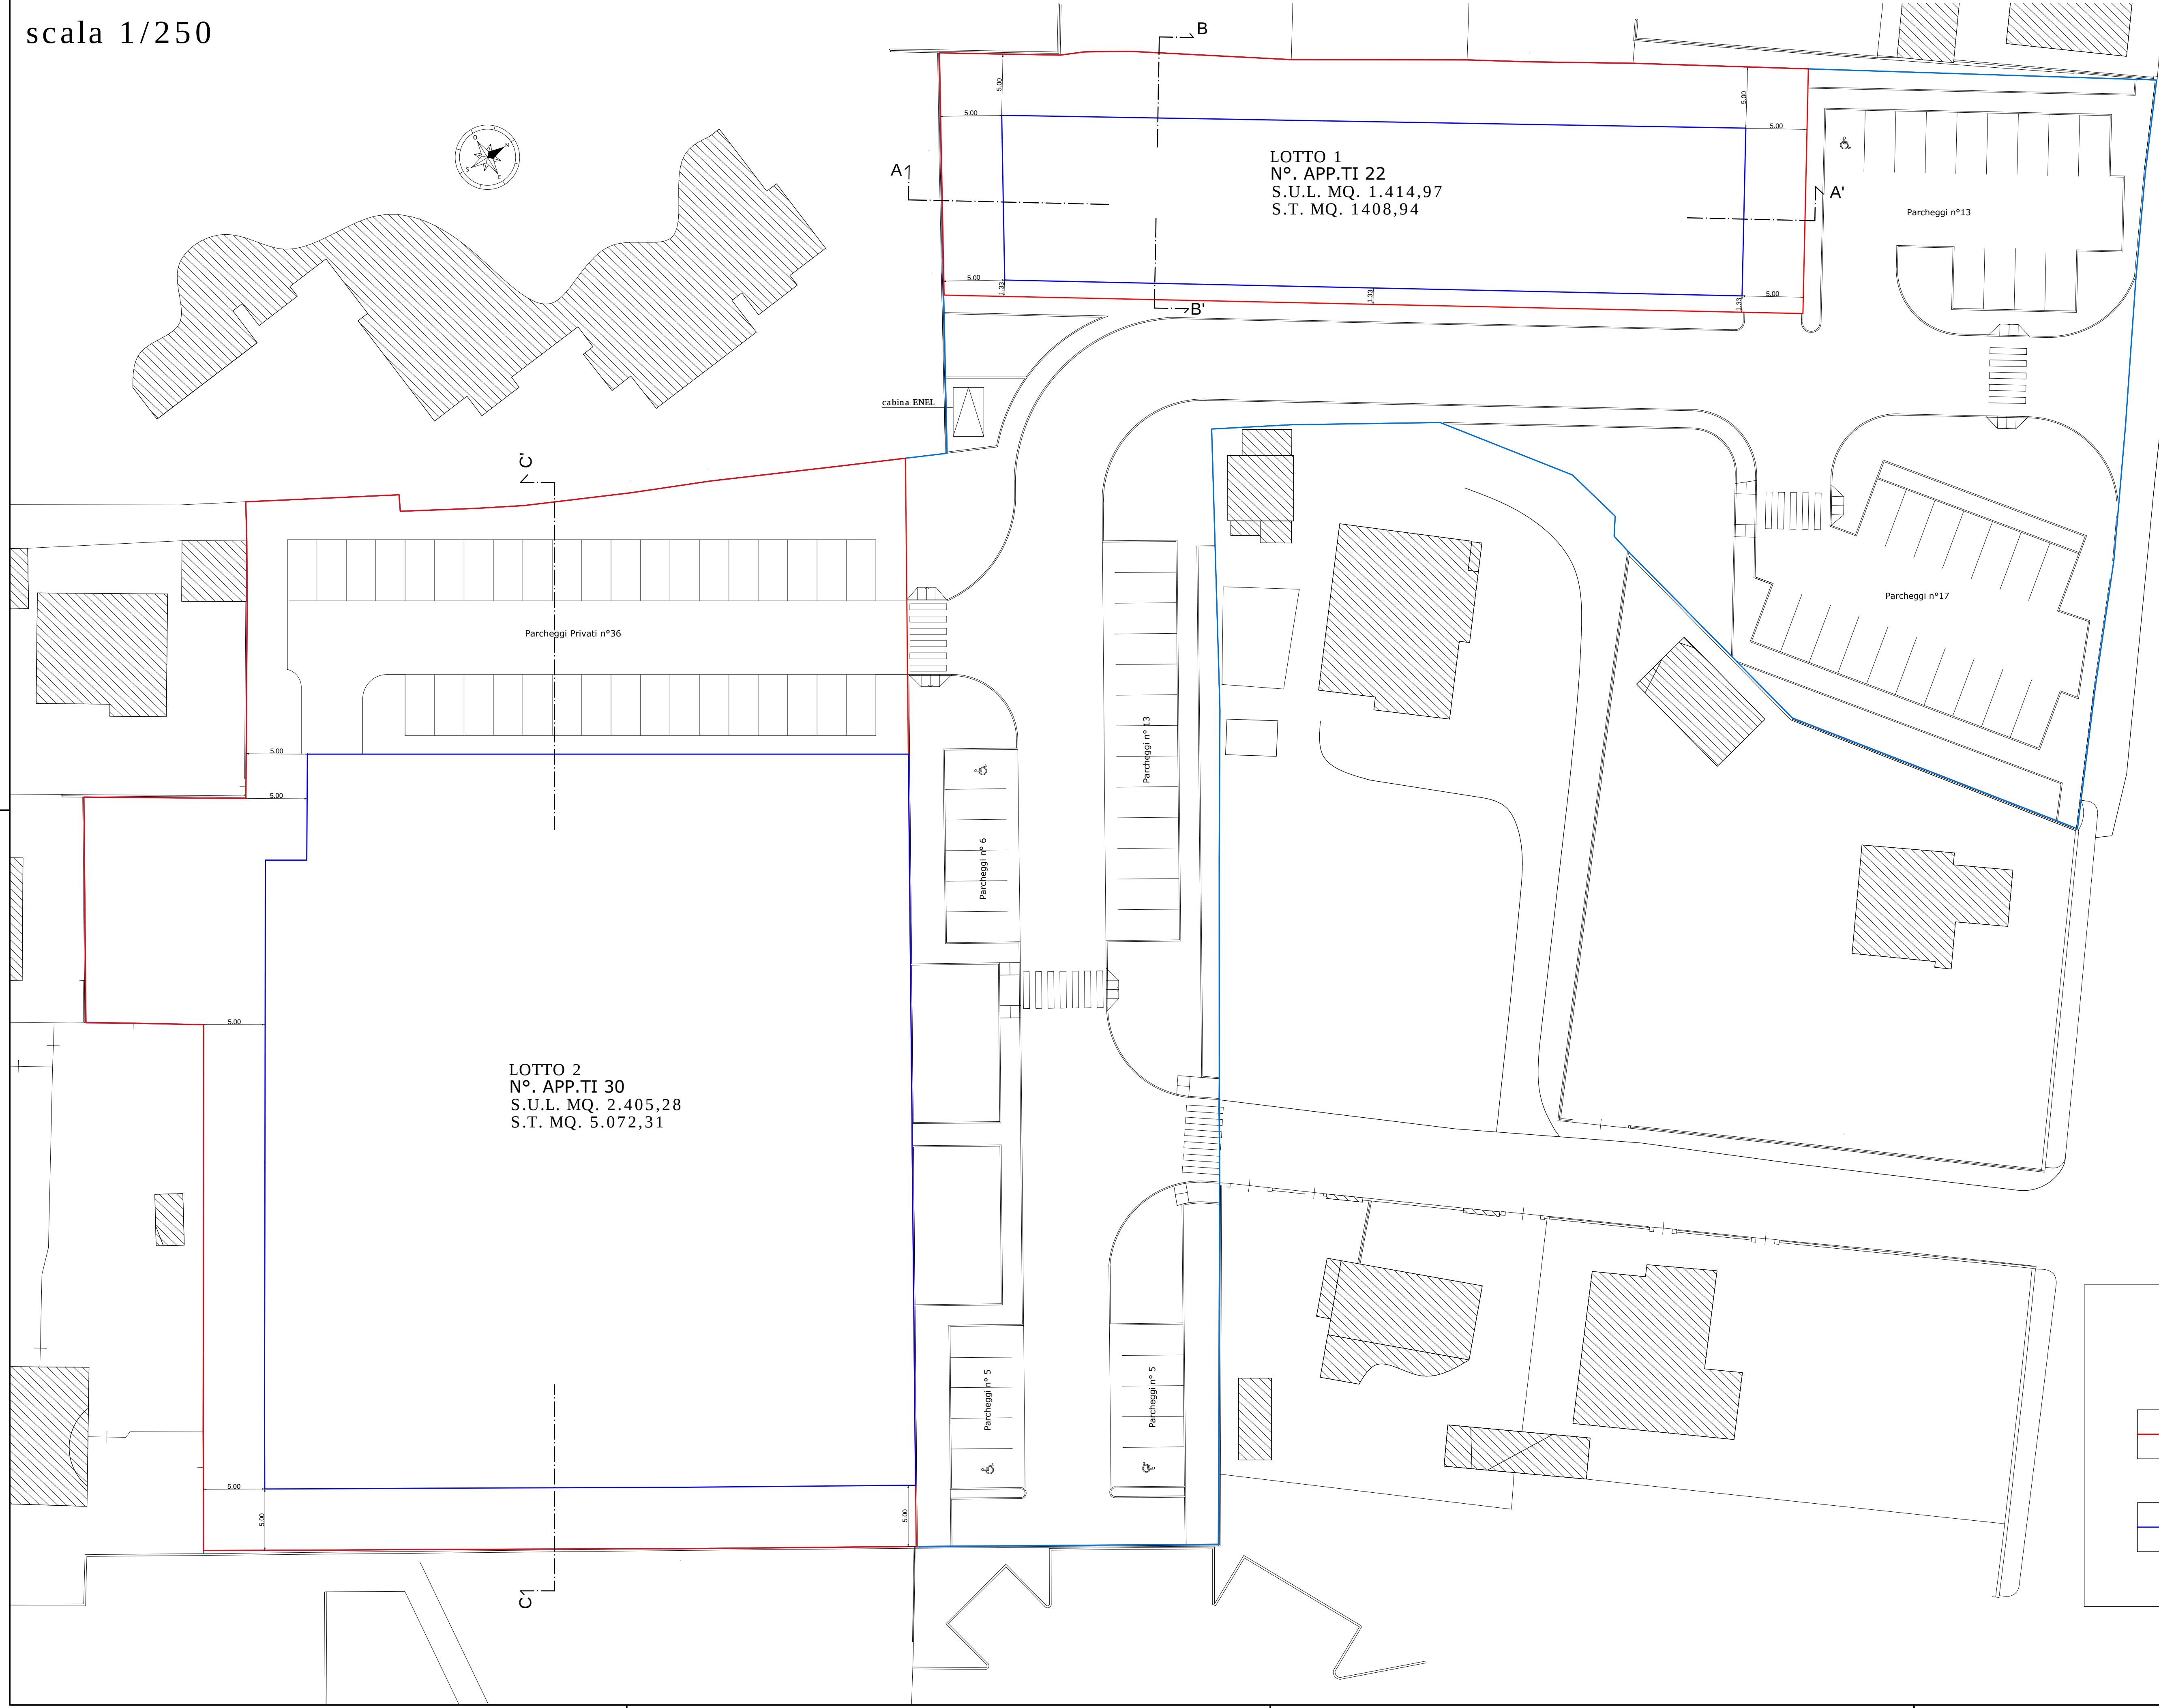

LEGENDA

DELIMITAZIONE LOTTI

MASSIMO INGOMBRO DEGLI EDIFICI
(fuori terra)

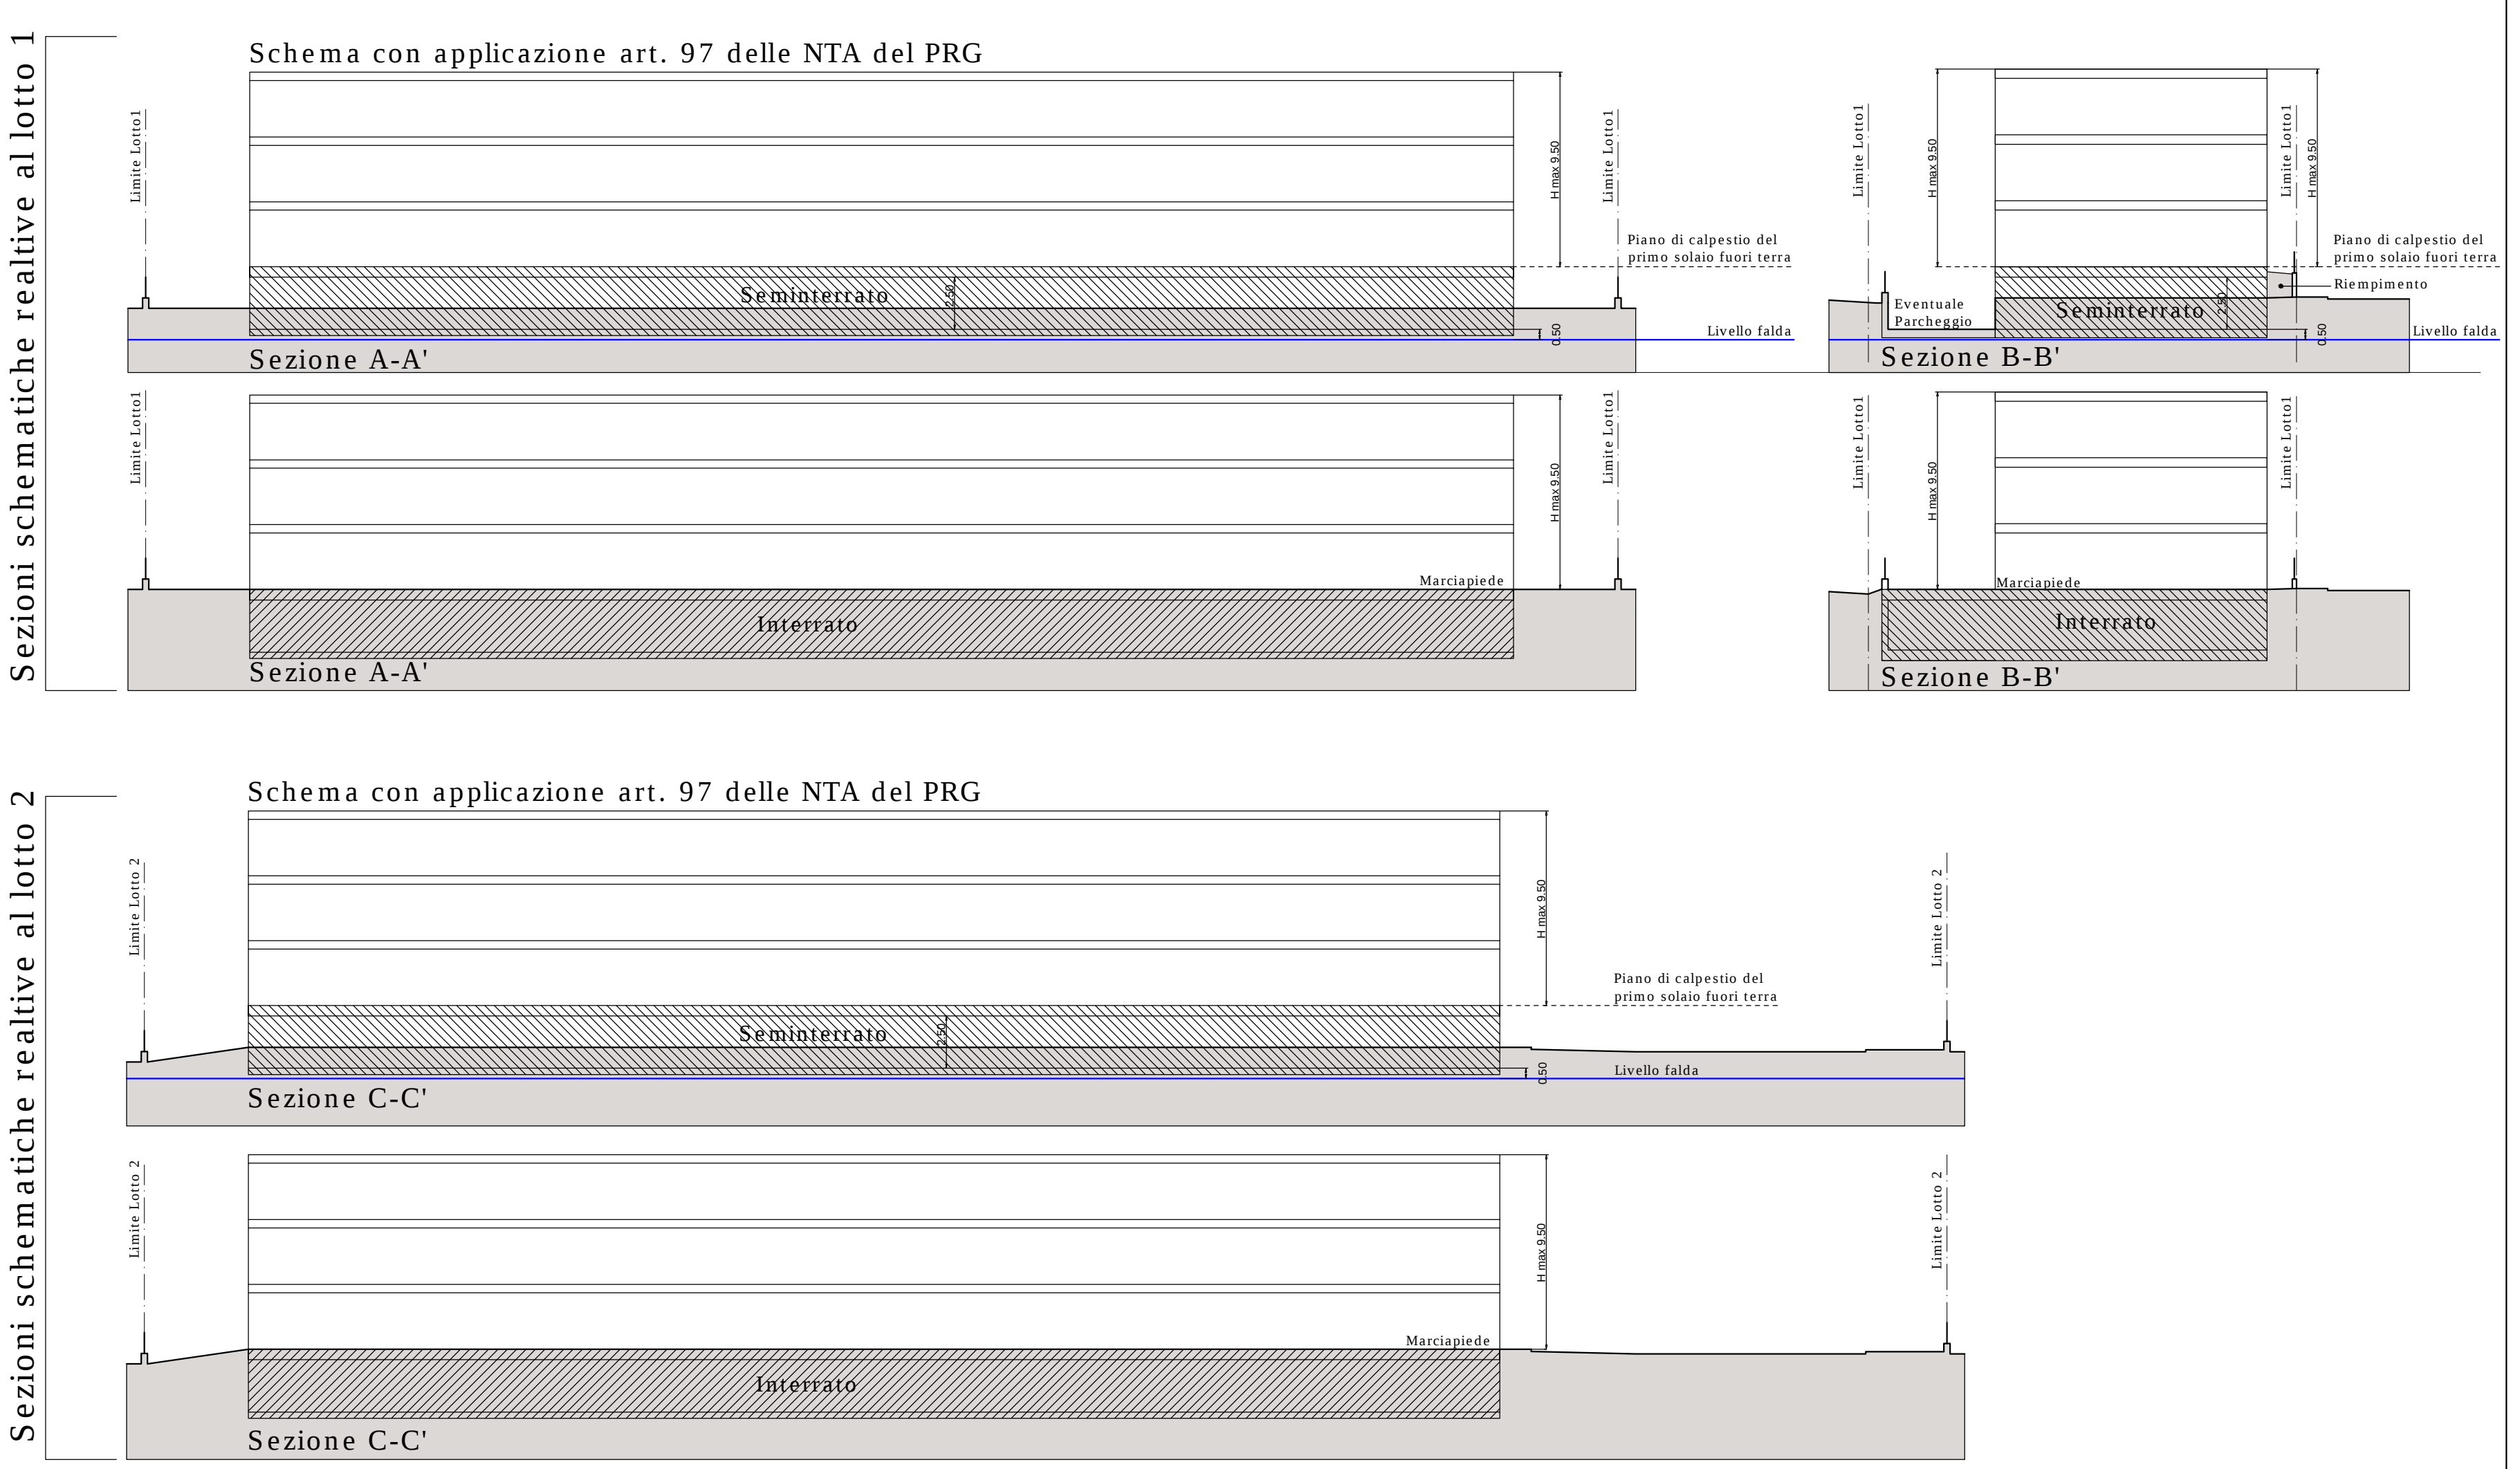

COMUNE DI FANO



Provincia di Pesaro e Urbino

OGGETTO:

Comparto di ricucitura urbana "LOC. SASSONIA v.le Alighieri" ST1_P11

FILI FISSI

DITTA PROPRIETARIA:

LA SASSONIA SRL

PROGETTISTA E D.L. ARCHITETTONICO:

Arch. Andrea Mariotti

Arch. Raffaella Scarlatti

Ing. Lorenzo Zandri

DATA:

SCALA:

TAVOLA:

1:250

05u

ELABORATO:

PLAN, DI MASSIMO INGOMBRO DEGLI EDIFICI (fuori terra)