

COMUNE DI FANO

PIANO DI RECUPERO DI UN FABBRICATO
SITO IN VIA G. DA SERRAVALLE n°9

PROPRIETA': DIAMBRINI Umberto


PROGETTO: STUDIO ASSOCIATO di INGEGNERIA
DOTT. ING. FABIO TOMBARI – STEFANO ANSUINI
c.f. e p.i. 00937840411
VIA del TEATRO, 8 FANO (Pesaro) tel. 0721 / 802586 – 825702

5


SCHEMA RETE FOGNANTE

data	27 Settembre 2013
agg.	
agg.	
agg.	
scala	1:100

SCHEMA FOGNATURE scala 1:100

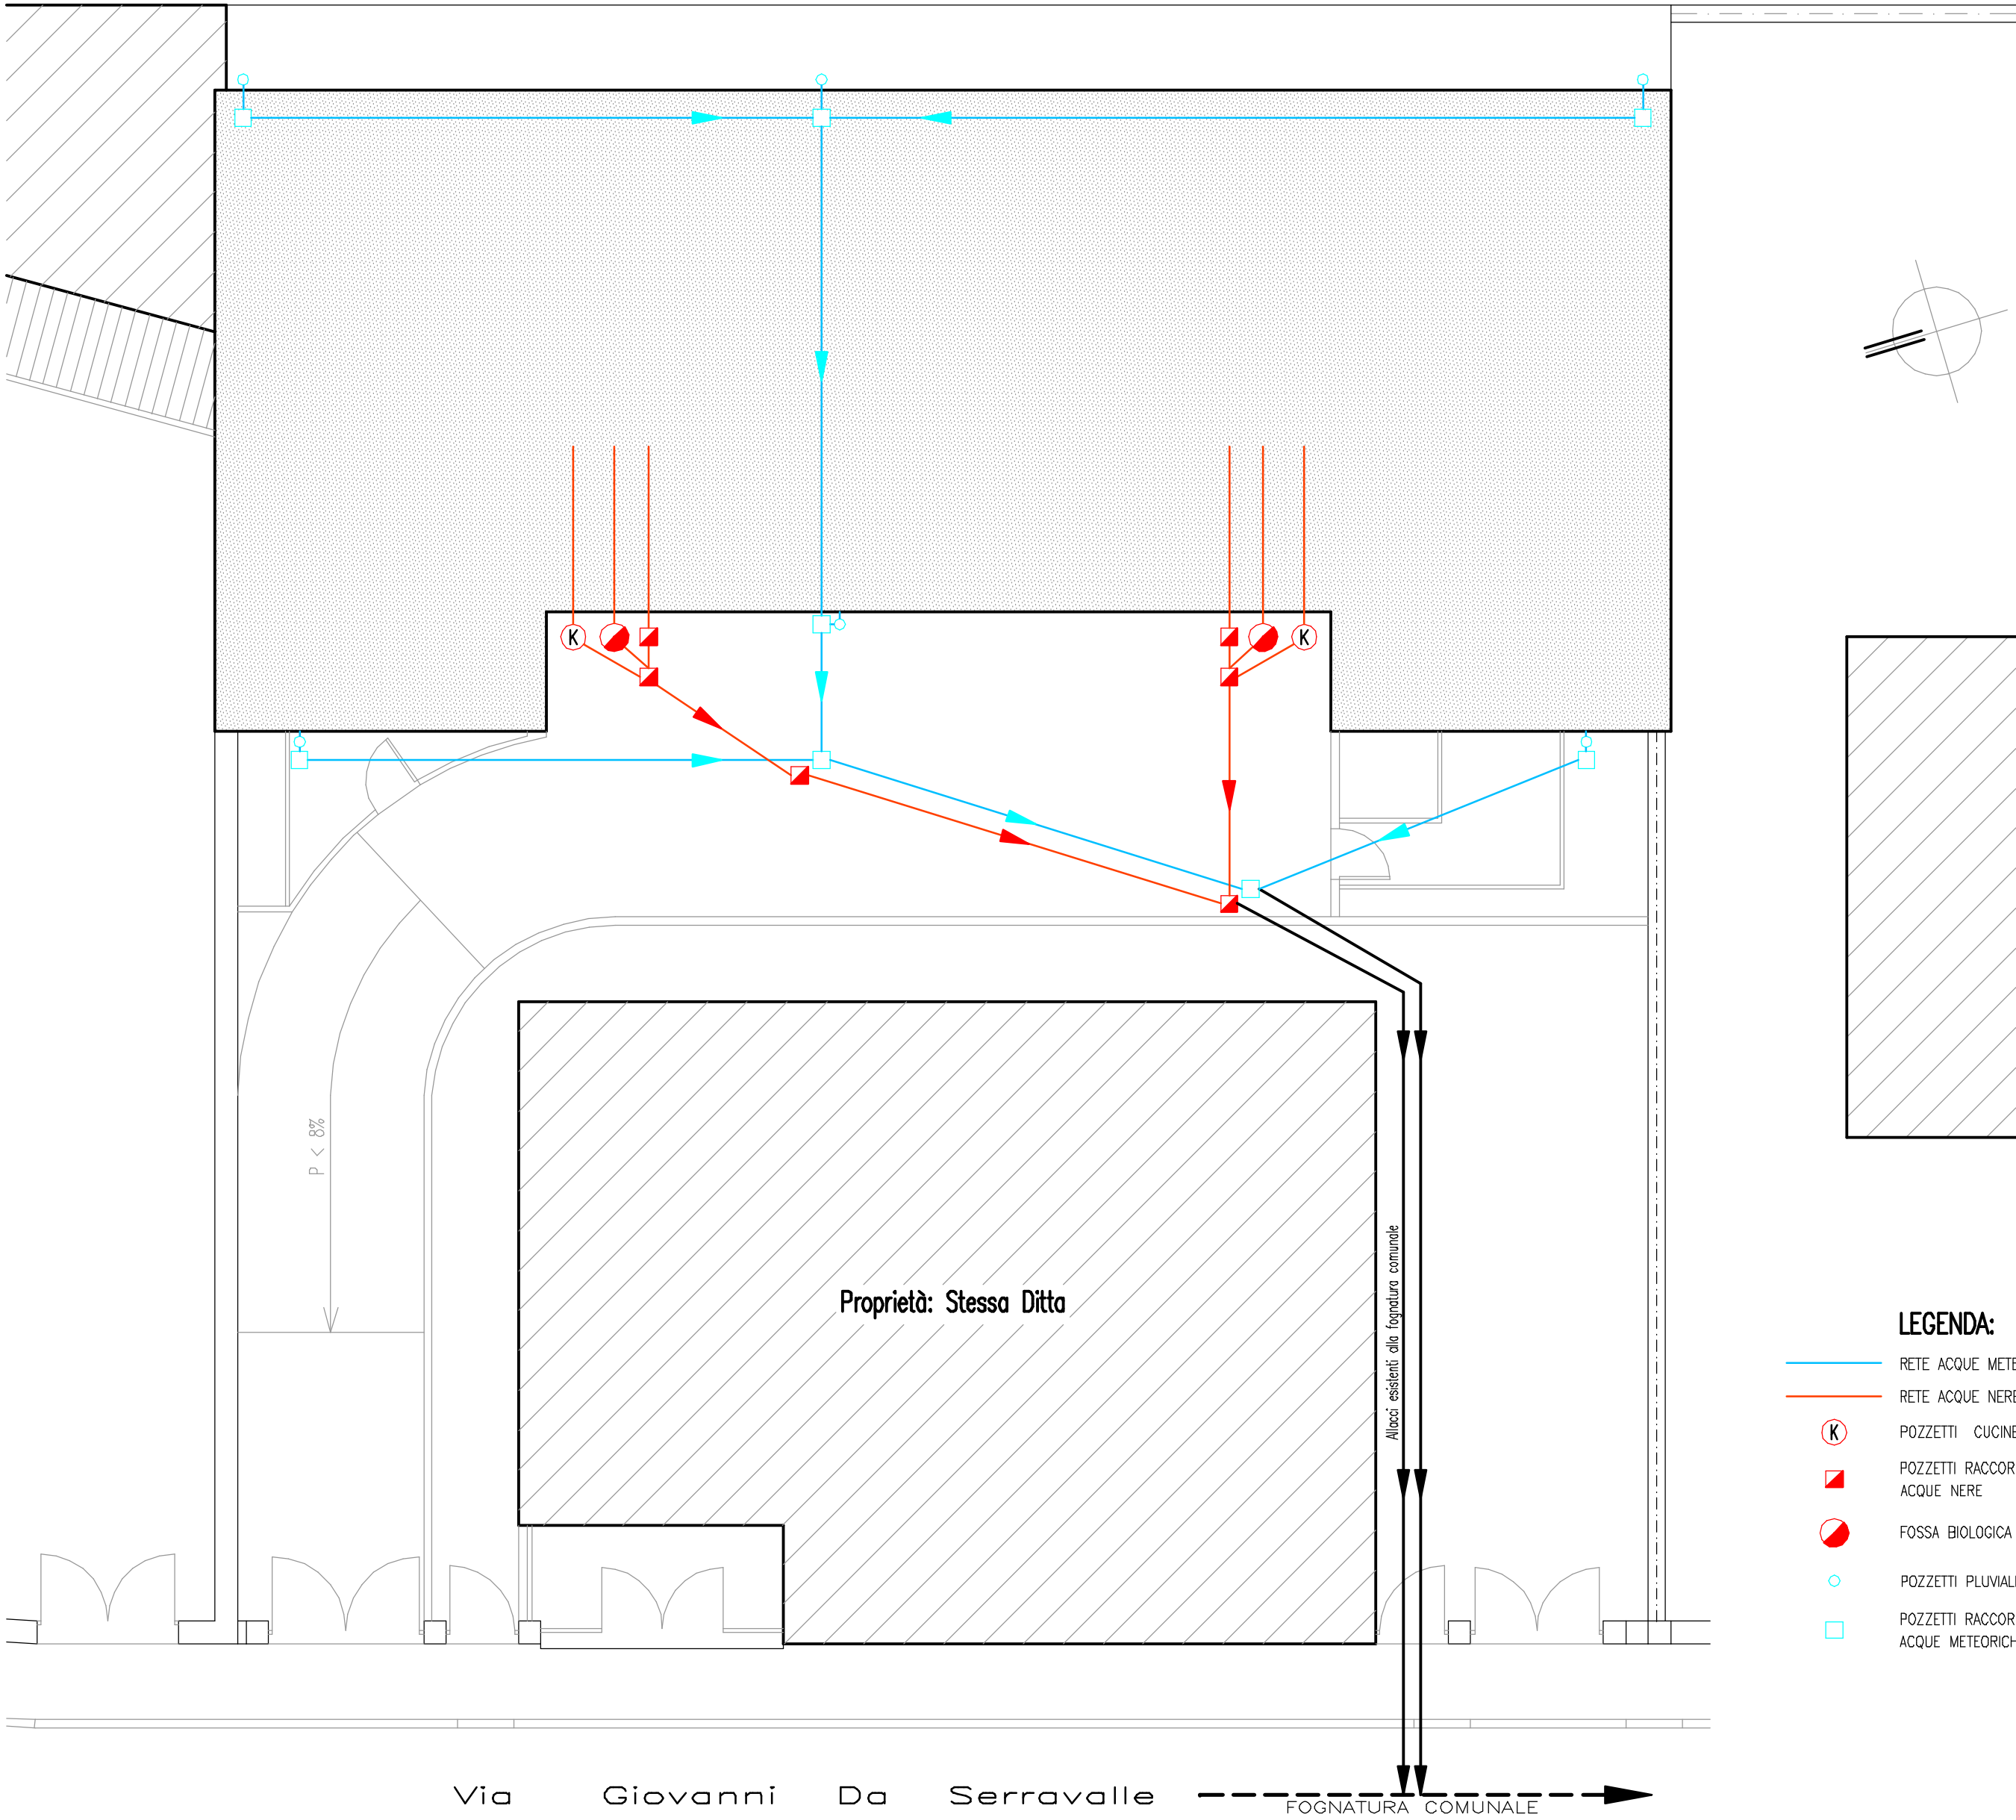

– PIANO PRIMO –
scala 1:200

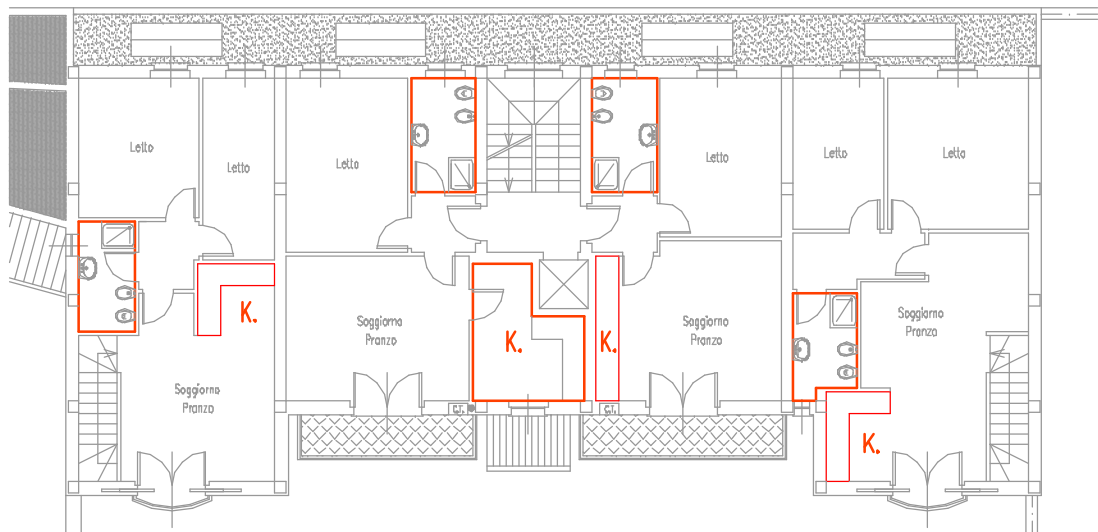

– PIANO SECONDO –
scala 1:200

