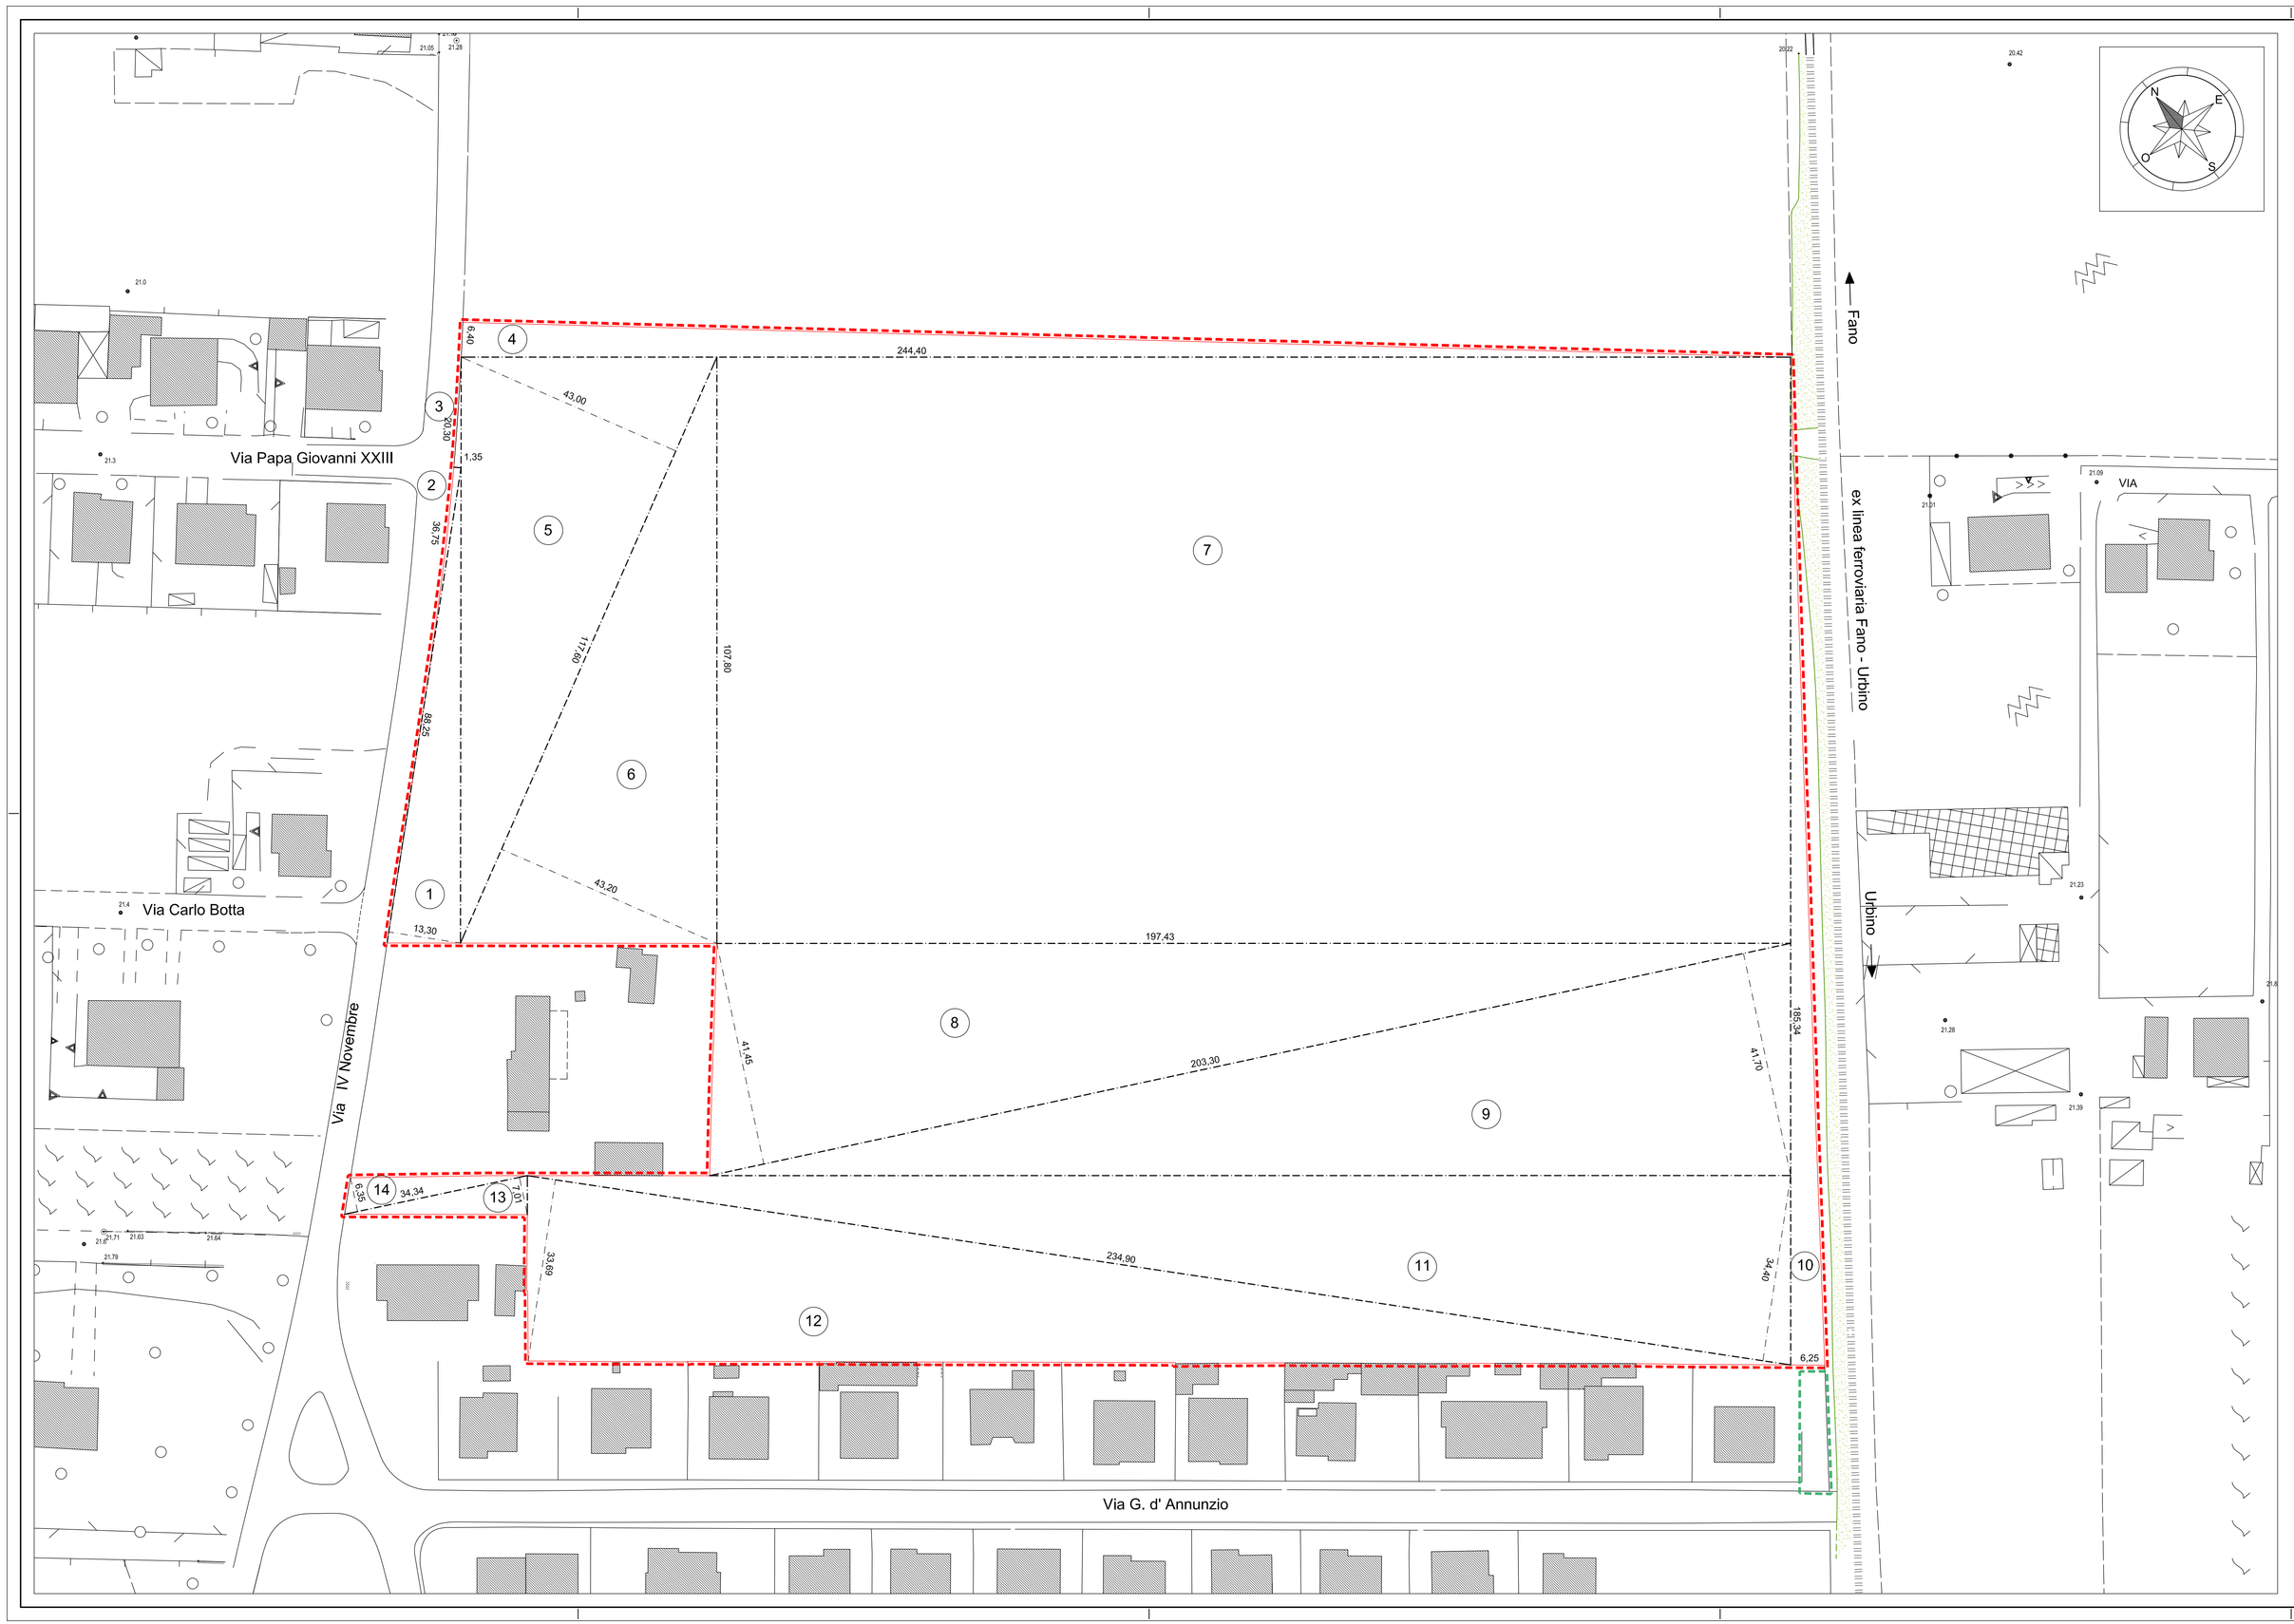

DIMENSIONAMENTO						
1	88,25 x	13,30 : 2	=	mq.	586,86
2	36,75 x	1,35 : 2	=	mq.	24,80
3	20,30 x	1,35 : 2	=	mq.	13,70
4	244,40 x	6,40 : 2	=	mq.	782,08
5	117,60 x	43,00 : 2	=	mq.	2.528,40
6	117,60 x	43,20 : 2	=	mq.	2.540,16
7	197,43 x	107,80 : 2	=	mq.	21.283,75
8	203,30 x	41,45 : 2	=	mq.	4.213,39
9	203,30 x	41,70 : 2	=	mq.	4.238,80
10	185,34 x	6,25 : 2	=	mq.	579,21
11	234,90 x	34,40 : 2	=	mq.	4.046,15
12	234,90 x	33,69 : 2	=	mq.	3.946,32
13	34,34 x	7,01 : 2	=	mq.	120,36
14	34,34 x	6,35 : 2	=	mq.	109,02
TOT.				mq.	45.013,00

COMUNE DI FANO
(Provincia di Pesaro e Urbino)

PROPRIETA':

Dellasanta Mario e altri

PIANO DI LOTTIZZAZIONE
ZONA C1 RESIDENZIALE DI ESPANSIONE
"COMPARTO ST2_P14"

PROGETTO URBANISTICO

STATO DI FATTO

DIMENSIONAMENTO AREA

Scala 1:500

TAV. N°

4

Maggio 2014

PROGETTO URBANISTICO
E OPERE DI URBANIZZAZIONE

STUDIO DI ARCHITETTURA - ARCHI - M. AMADEI - F. CAVERNI - A. GORI
ING. EDILE ARCH. F. AMADEI
Via Vitruvio, 3/d - 61032 Fano (PU)

A termine di legge è vietato riprodurre o comunicare a terzi il contenuto del presente disegno