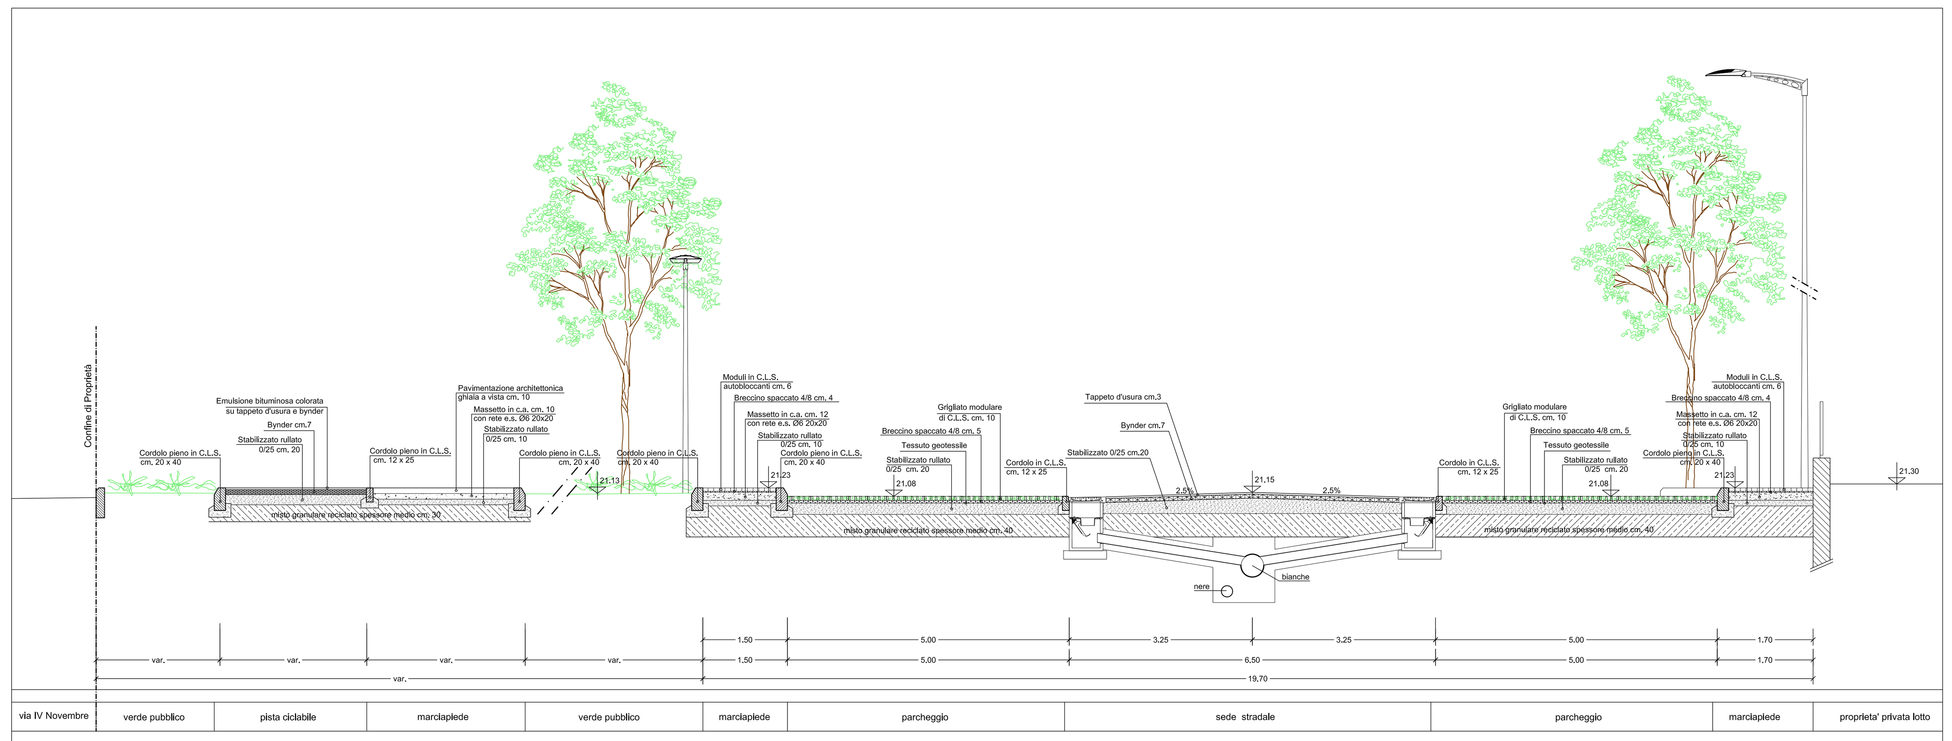

SEZIONE A-A'

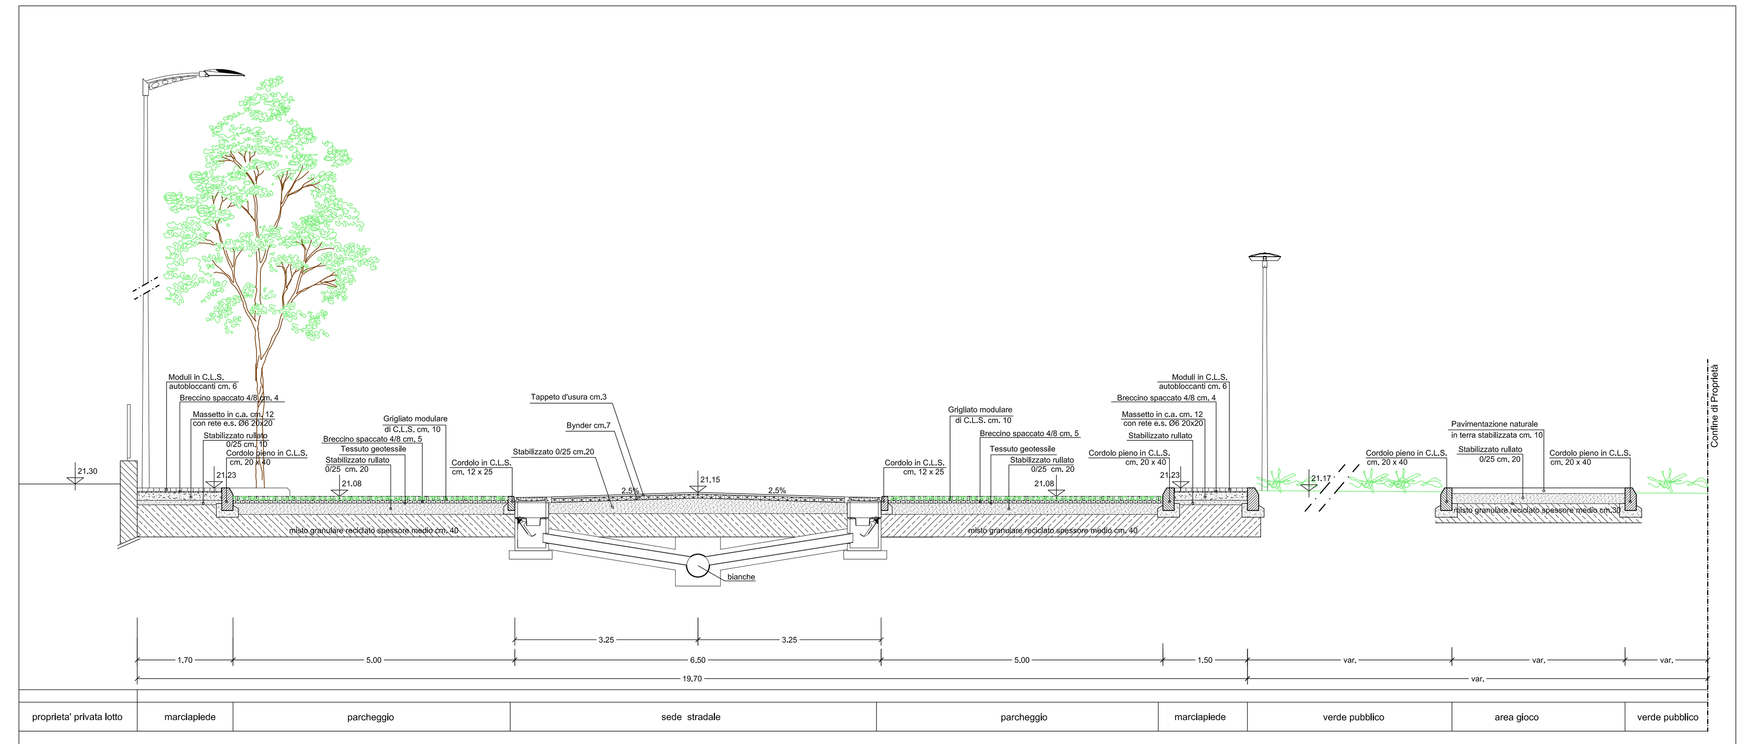

SEZIONE B-B'

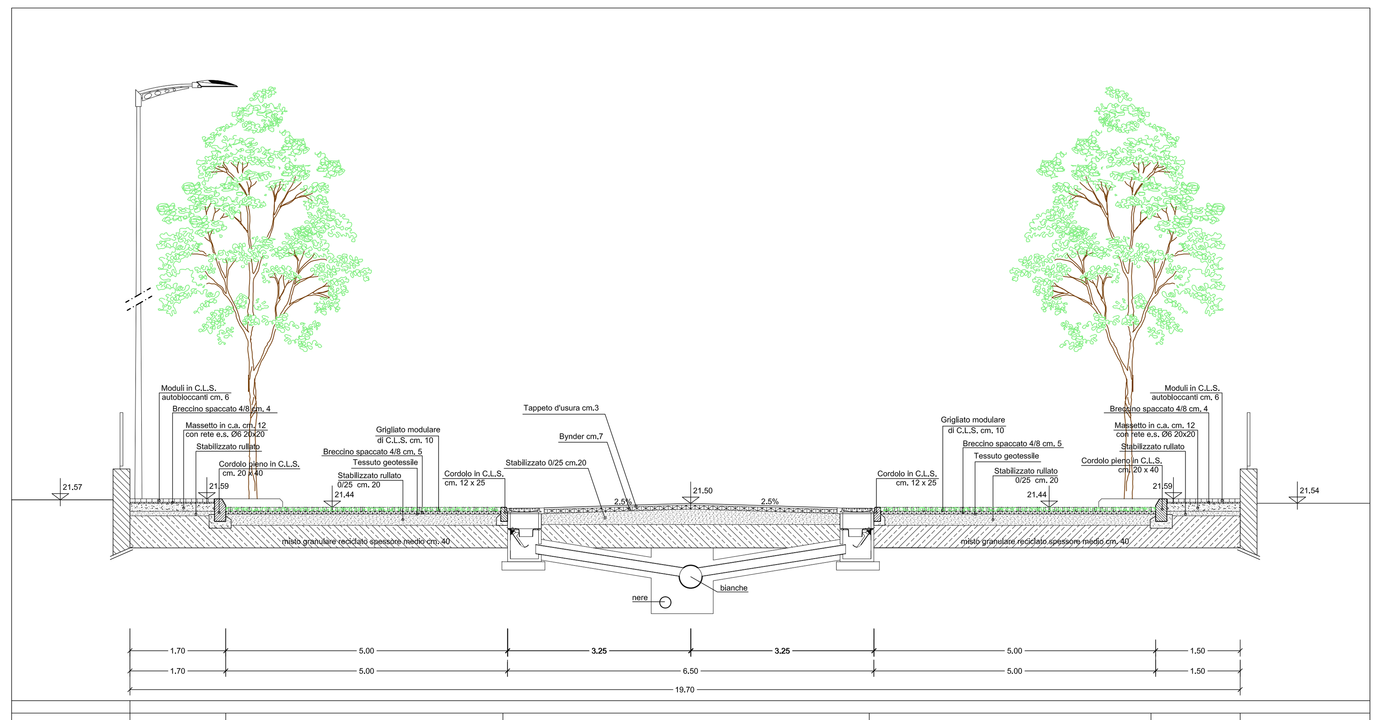

SEZIONE C-C'

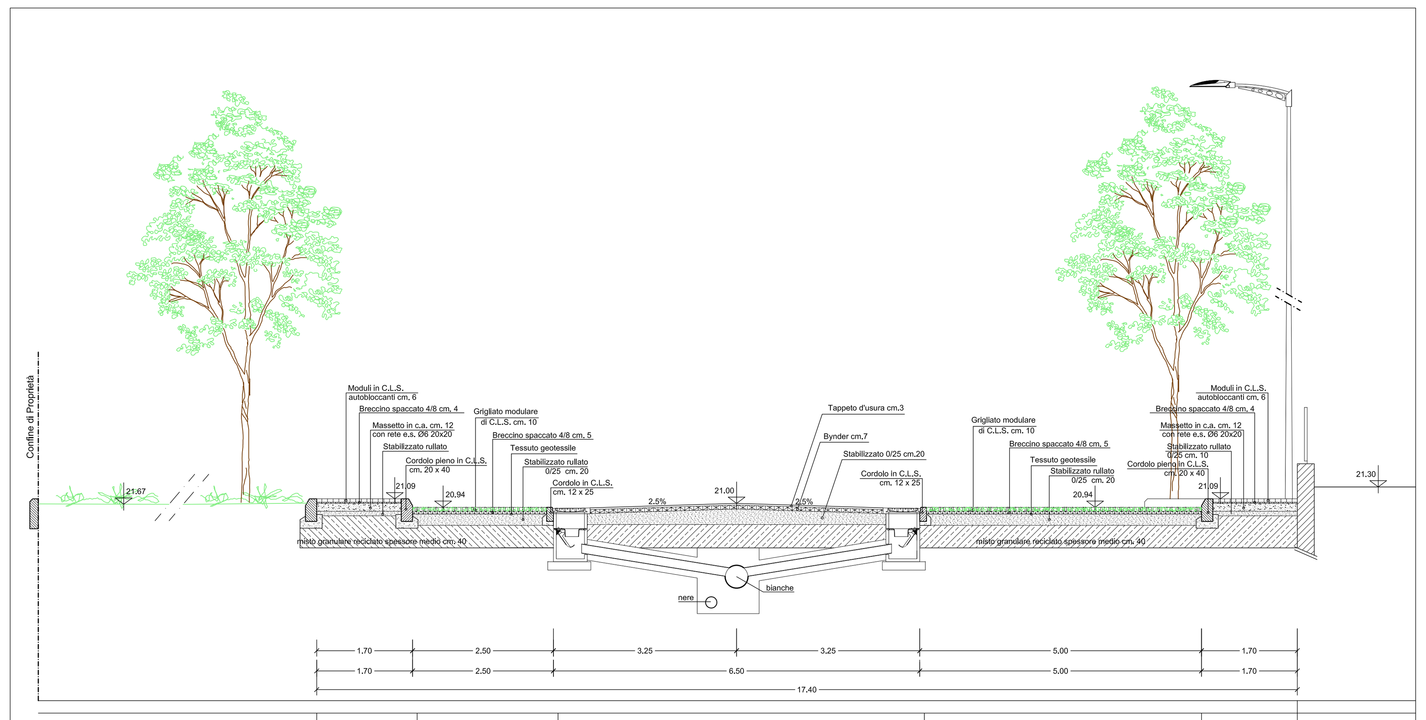

SEZIONE D-D'

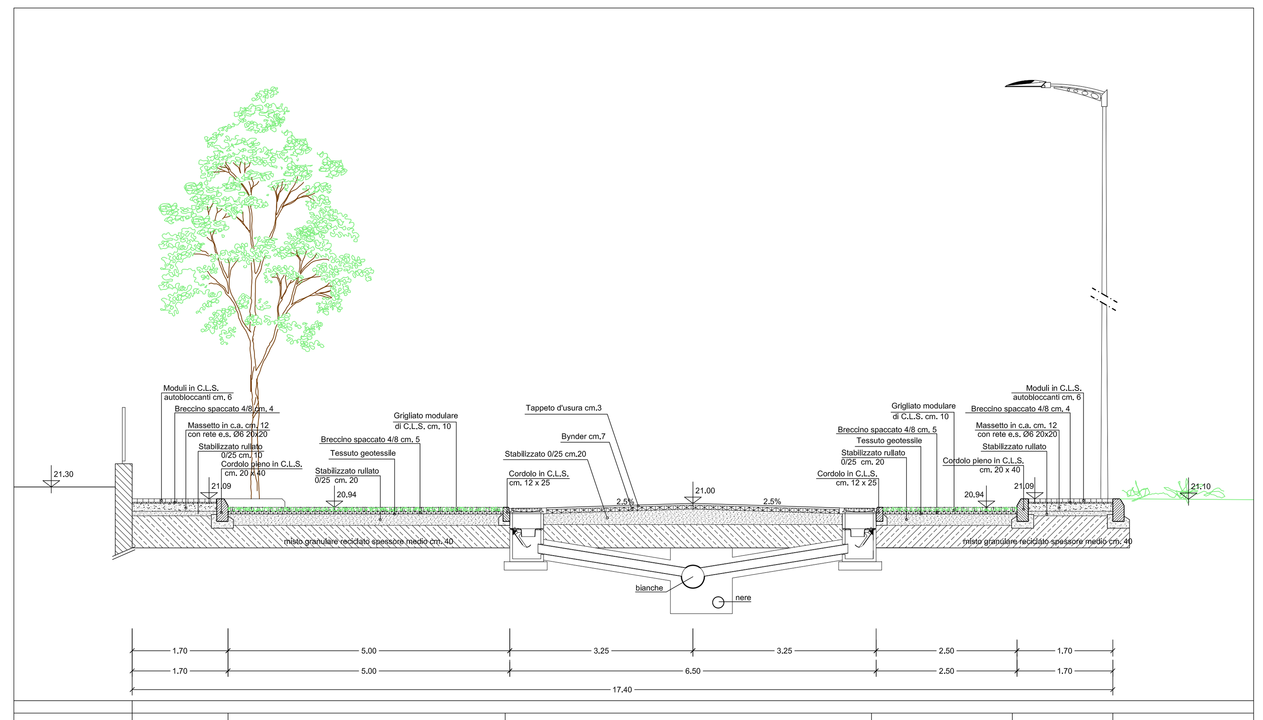

SEZIONE F-F'

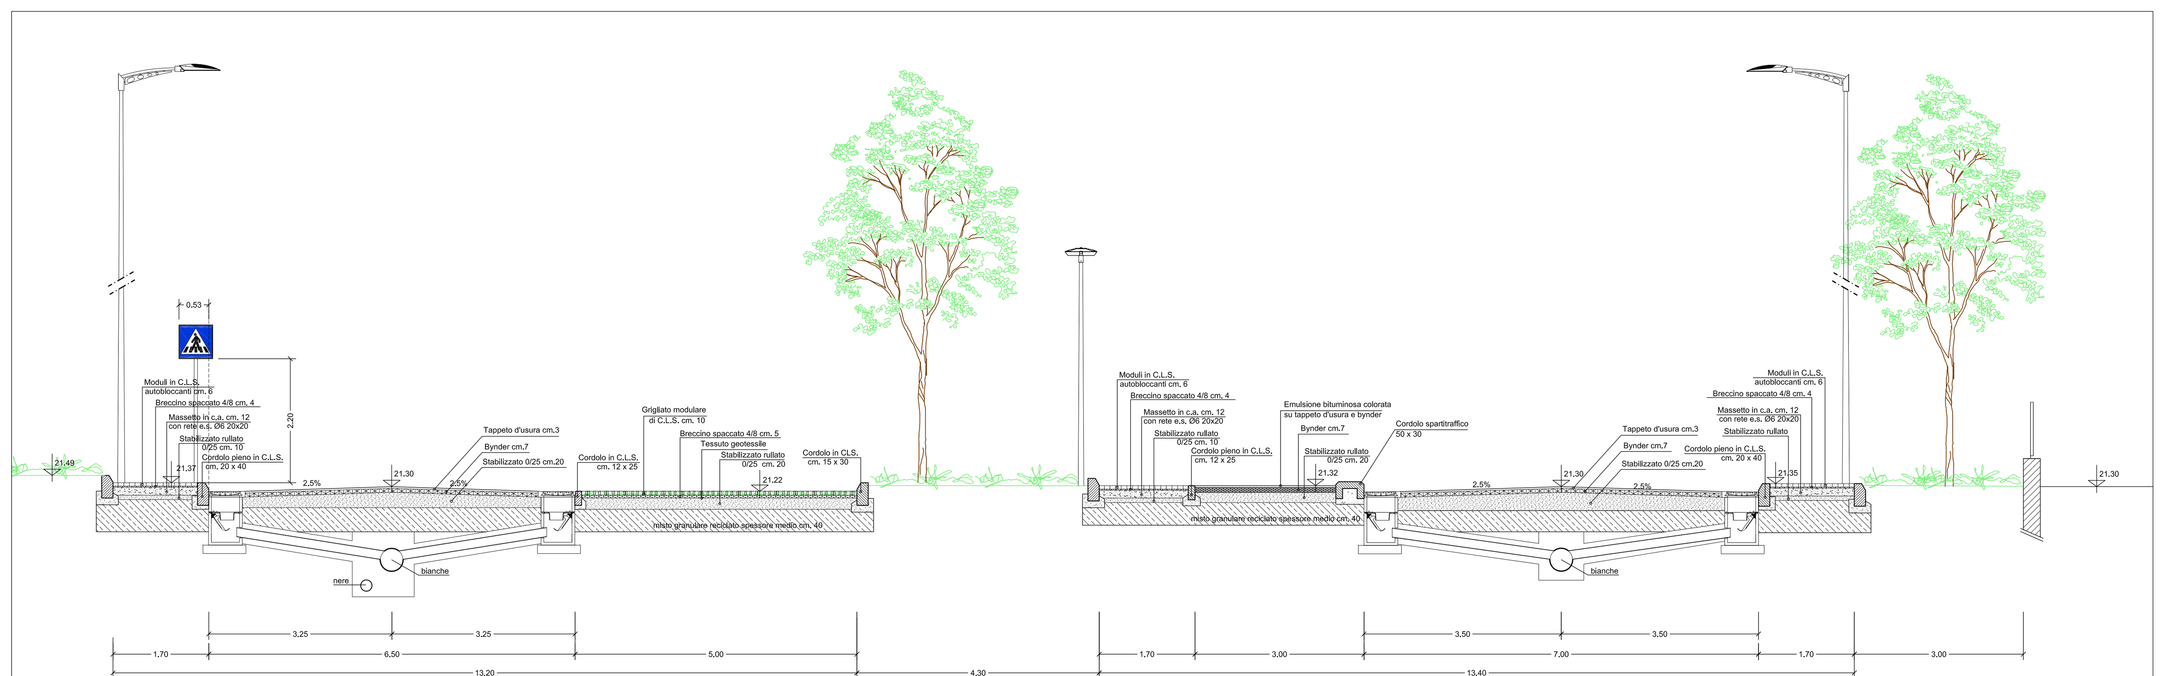

SEZIONE E-E'

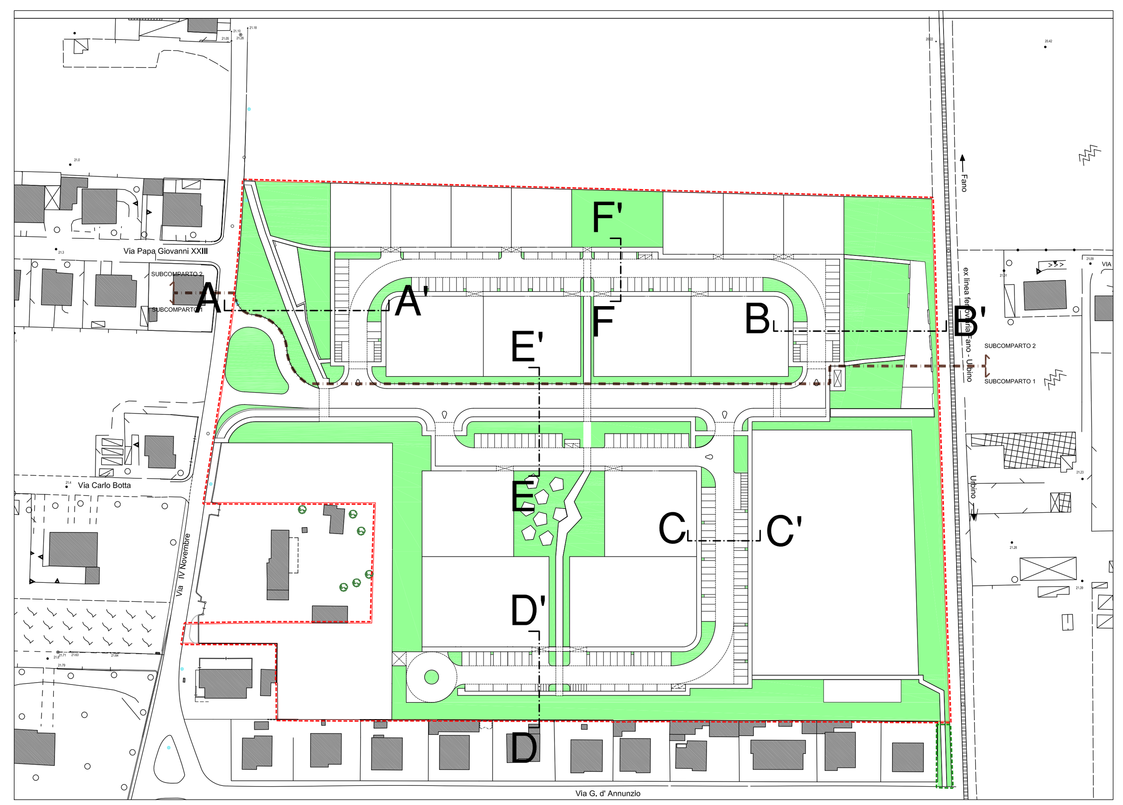

PLANIMETRIA

Scala 1:1000

COMUNE DI FANO
(Provincia di Pesaro e Urbino)

PROPRIETA':

Dellasanta Mario e altri

PIANO DI LOTTIZZAZIONE
ZONA C1 RESIDENZIALE DI ESPANSIONE
"COMPARTO ST2_P14"

PROGETTO OPERE DI URBANIZZAZIONE PRIMARIA

STATO DI PROGETTO

SEZIONI TRASVERSALI STRADE

Scala 1:50

TAV. N°

13

Maggio 2014

PROGETTO URBANISTICO E OPERE DI URBANIZZAZIONE

STUDIO DI ARCHITETTURA - ARCHH - M. AMADEI - F. CAVERNI - A. GORI
ING. EDILE ARCH. F. AMADEI
Via Vitruvio, 3rd - 61032 Fano (PU)

INDAGINE GEOLOGICA

STUDIO GEOLOGICO DOTT.SSA MARIA VITTORIA CASTELLANI
Via B Giuppe 16 - 61032 Fano (PU)
STUDIO GEOLOGICO DOTT.SSA LAURA PELONGHINI
Via Alessandrini, 3 - 61032 Fano (PU)

A termine di legge è vietato riprodurre o comunicare a terzi il contenuto del presente disegno