


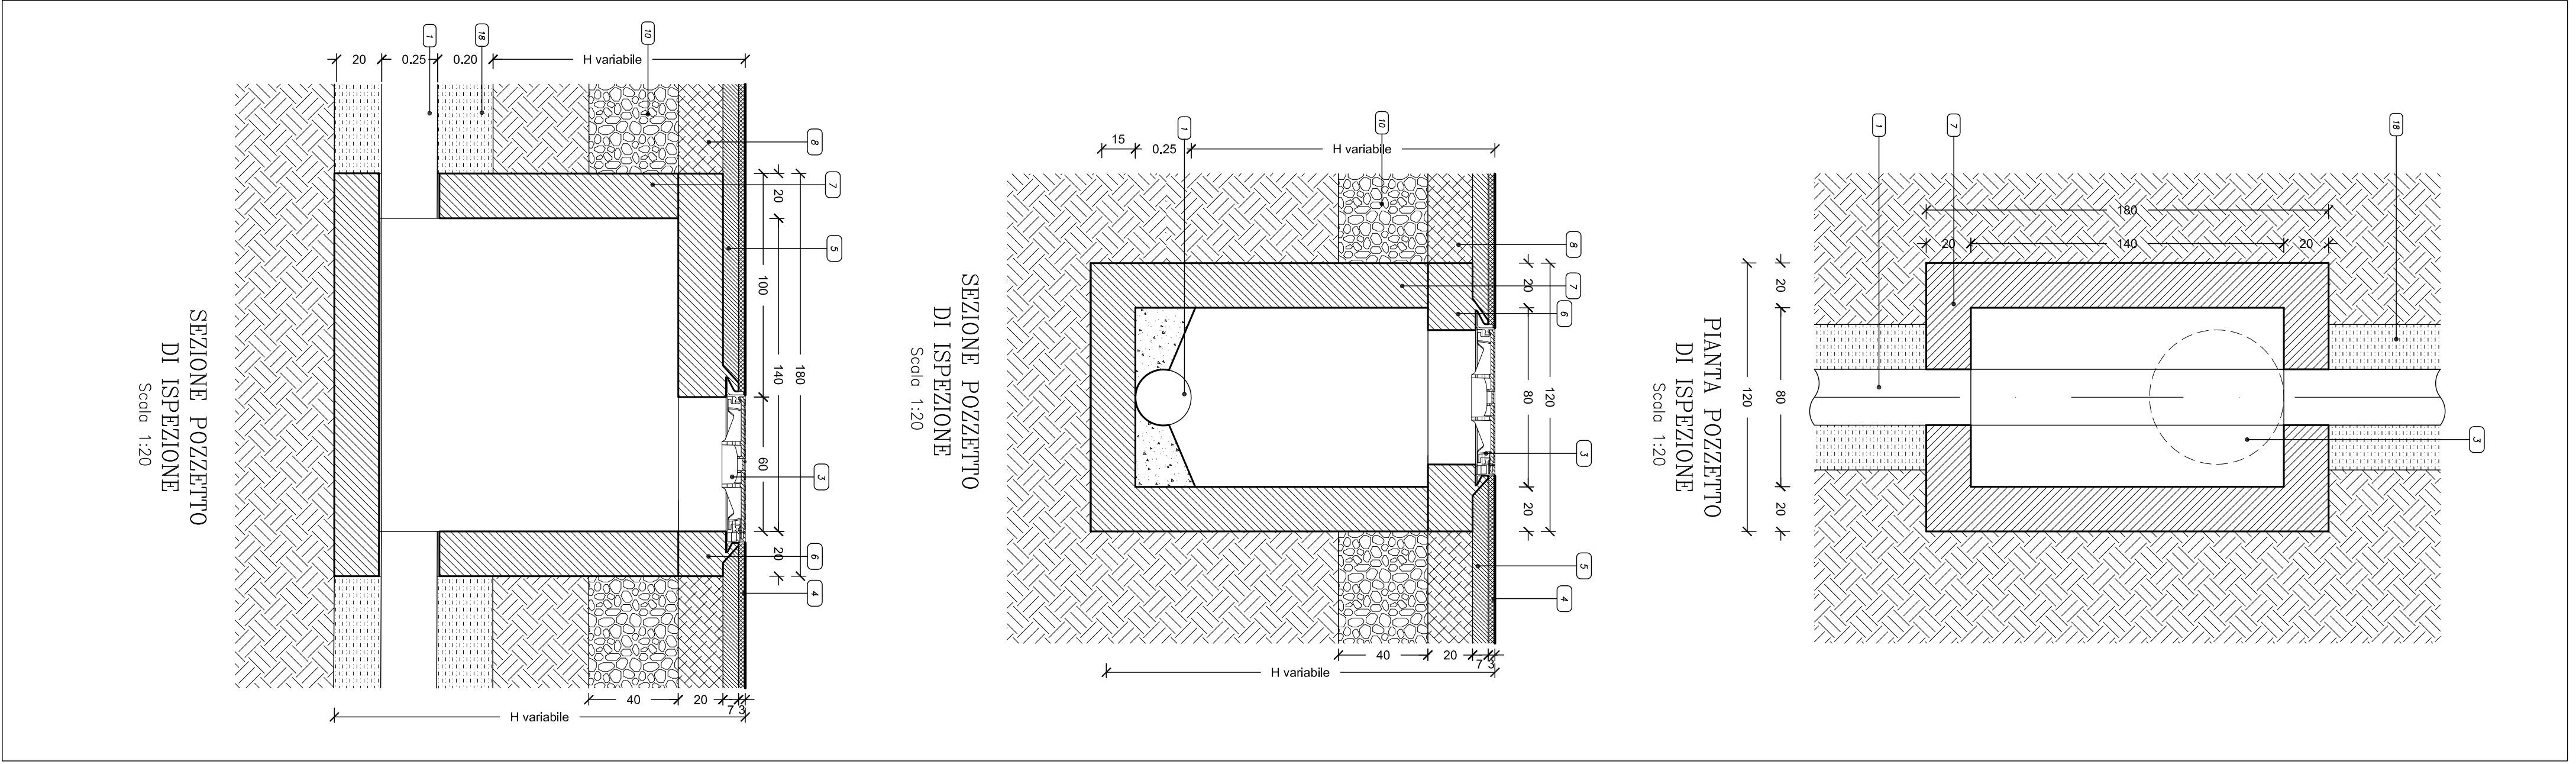


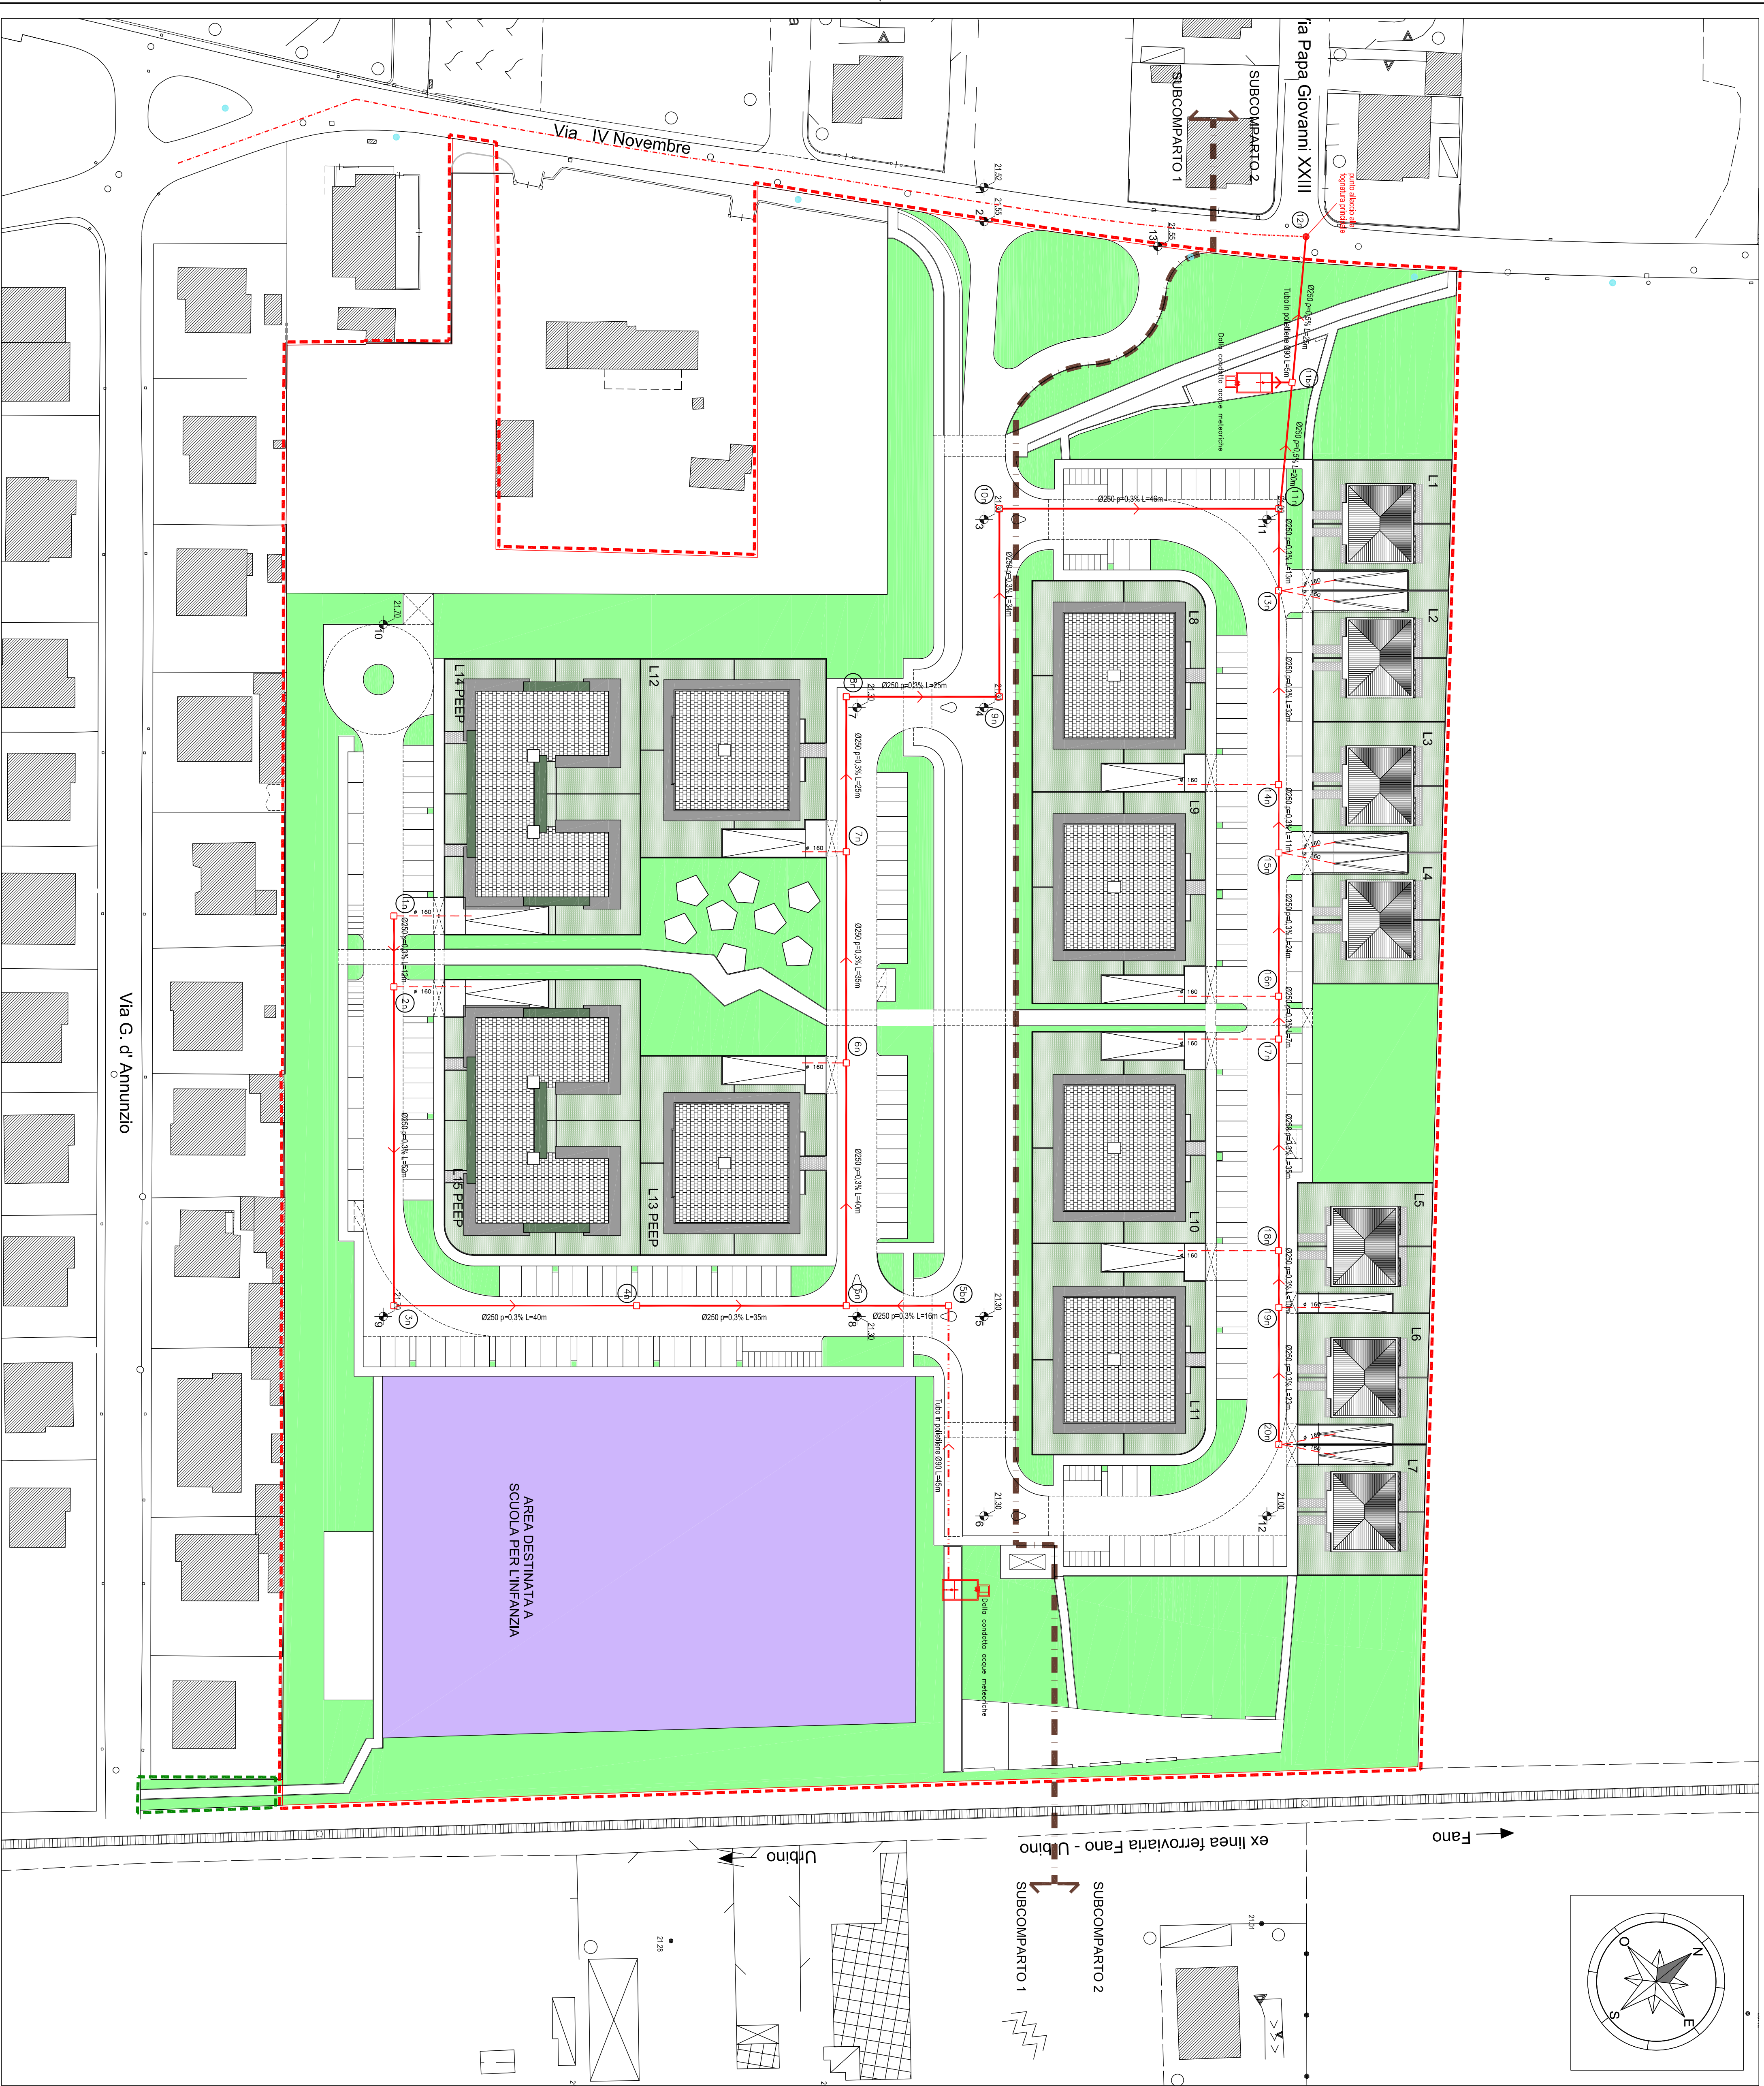

LEGENDA OPERE DI URBANIZZAZIONE -RETE FOGNANTE-	
	CONDOTTA ACQUE NERE ESISTENTE
	CONDOTTA ACQUE NERE DA POSARE
	CONDOTTA ACQUE NERE IN PRESSIONE DA POSARE
	ALLACIO UTENZE
	POZZETTO DISPEZIONE ACQUE NERE 80x140 CON CHIUSINO IN GHISA

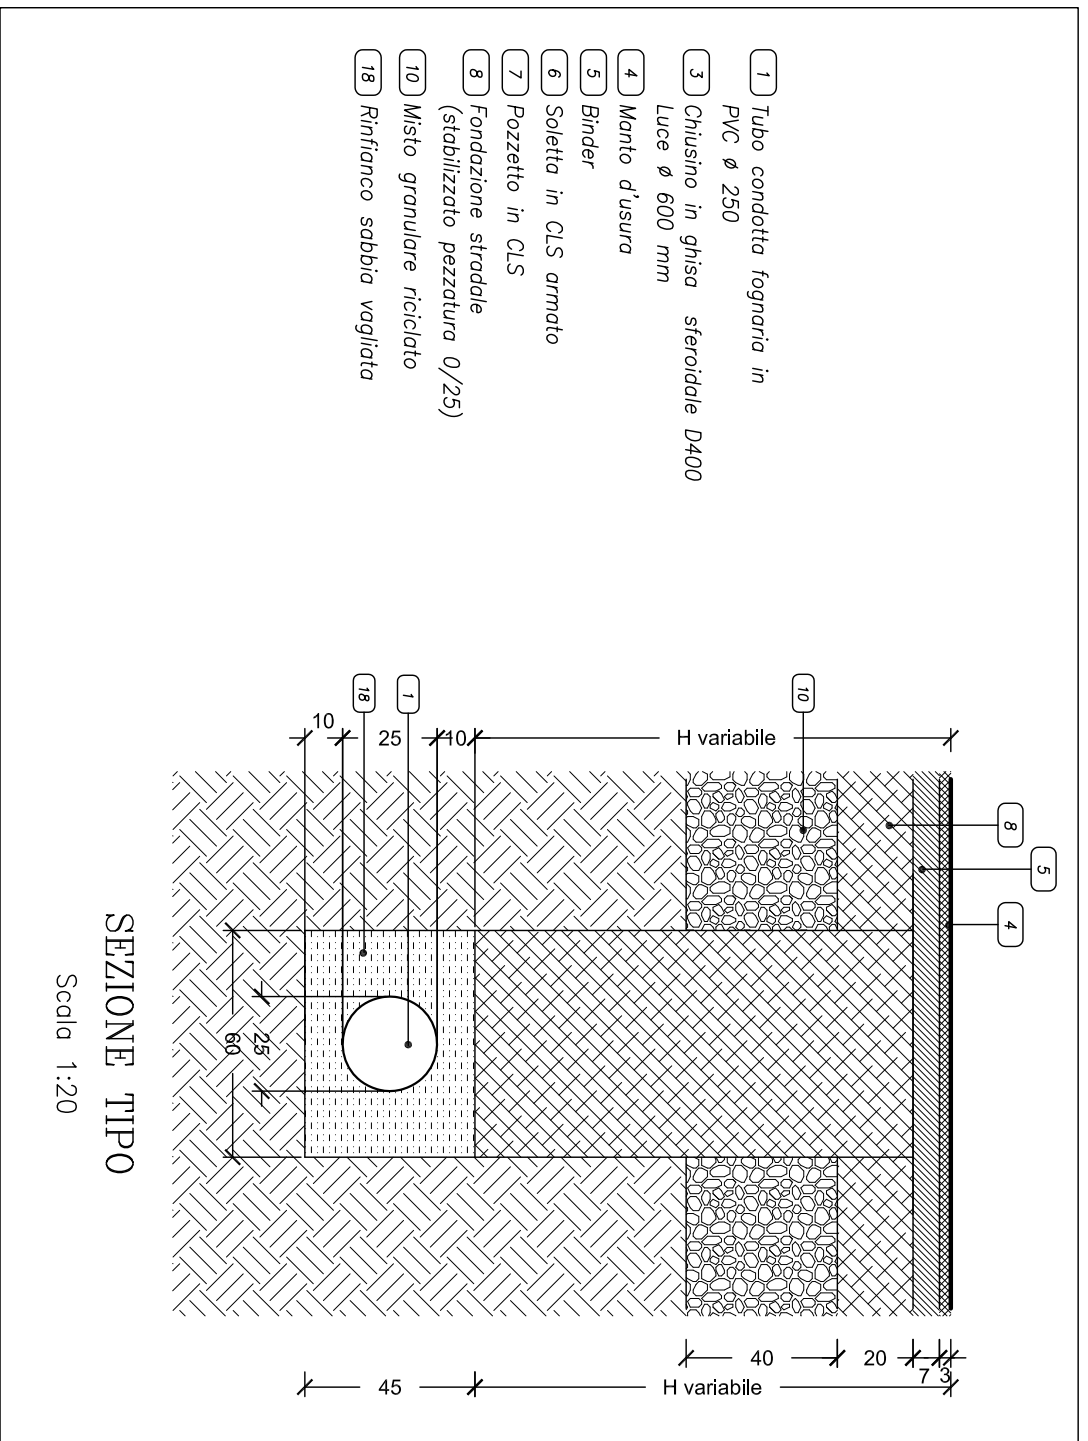

COMUNE DI FANO
(Provincia di Pesaro e Urbino)

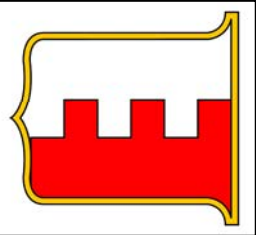

PROPRIETÀ:
Dellasantà Mario e altri

PIANO DI LOTTIZZAZIONE
ZONA C1 RESIDENZIALE DI ESPANSIONE
"COMPARTO ST2_P14"

PROGETTO OPERE DI URBANIZZAZIONE PRIMARIA

STATO DI PROGETTO	TM/N°
PLANIMETRIA RETE FOGNANTE ACQUE NERE	Scala 1:500
	Maggio 2014

PROGETTO URBANISTICO
E OPERE DI URBANIZZAZIONE

STUDIO DI ARCHITETTURA, ARCHIT. M. AMADI, F. CAMERINI, A. GORI
ING. ENRICO A. F. AMADI
Via Roma, 35 - 61012 Fano (PU)

Autore e redattore: STUDIO DI ARCHITETTURA, ARCHIT. M. AMADI, F. CAMERINI, A. GORI