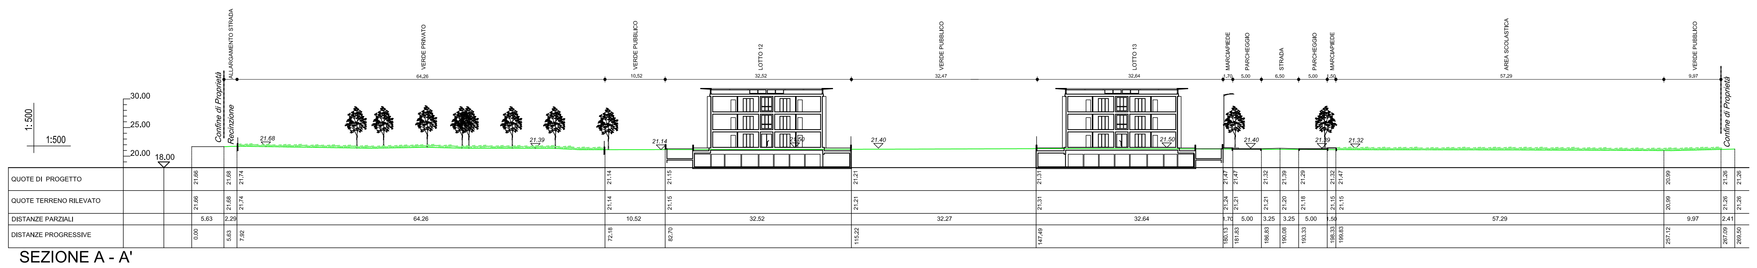

SEZIONE A - A'

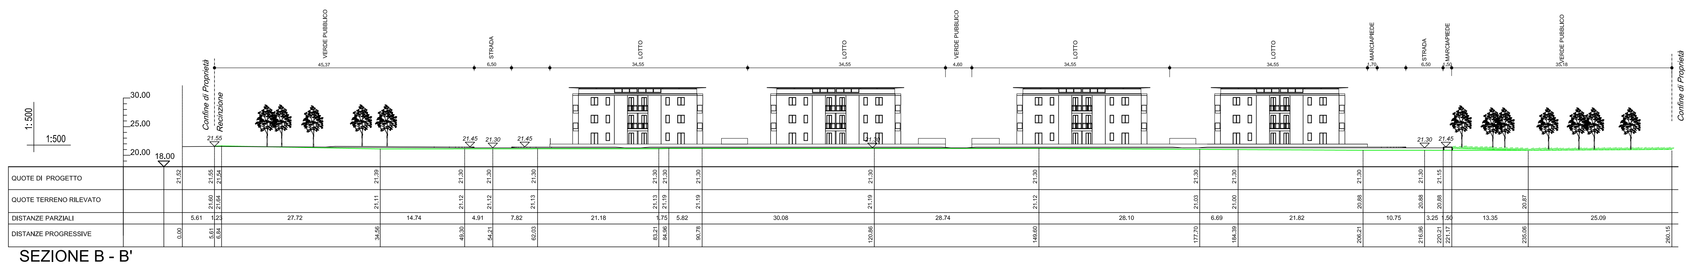

SEZIONE B - B'

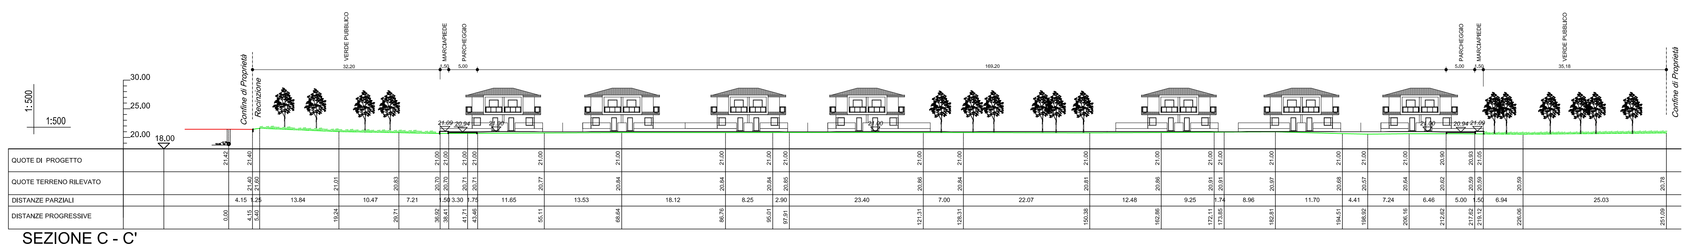

SEZIONE C - C'

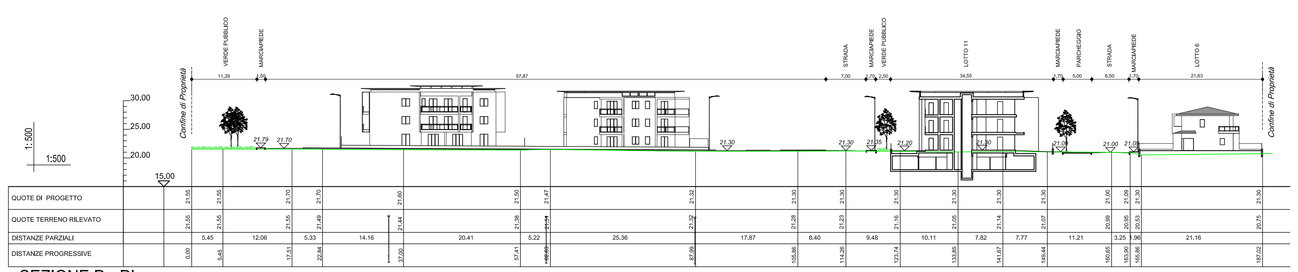

SEZIONE D - D'

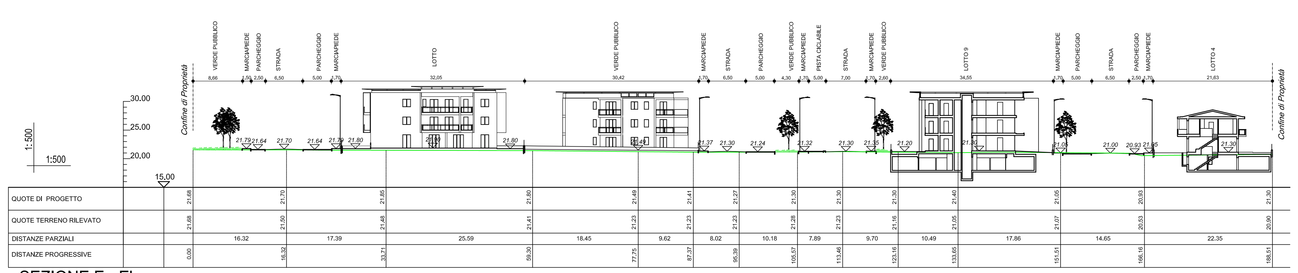

SEZIONE E - E'

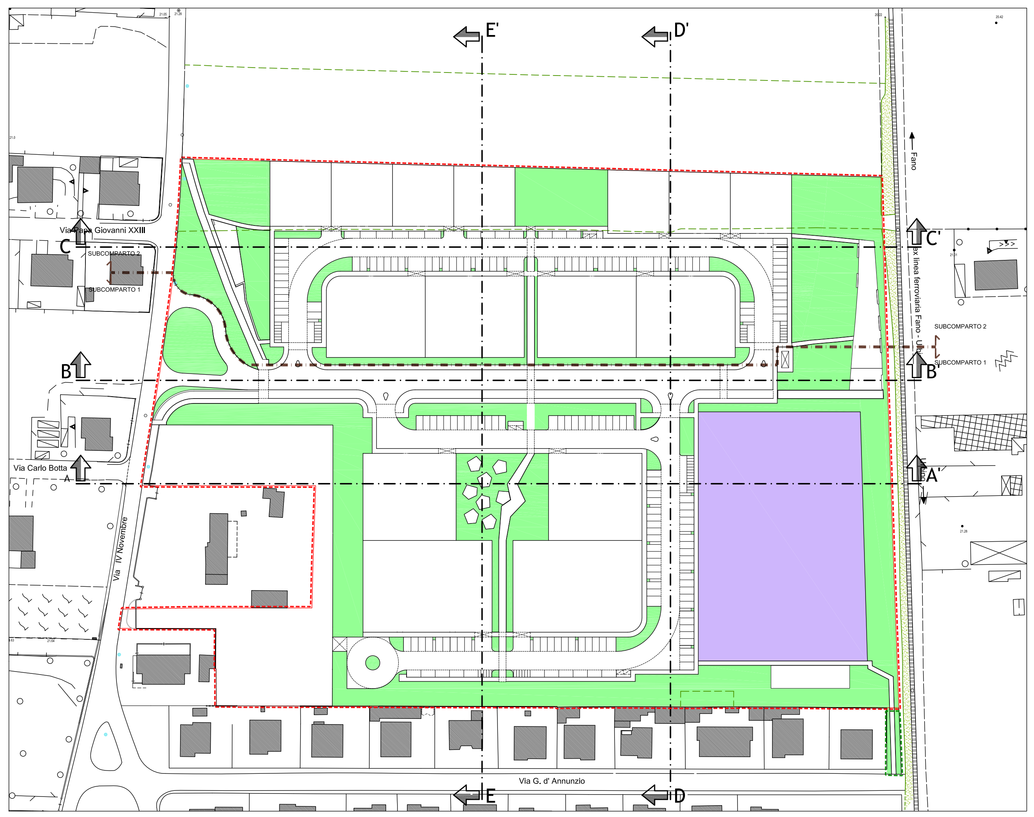

PLANIMETRIA

Scala 1:1000

COMUNE DI FANO
(Provincia di Pesaro e Urbino)

PROPRIETA':

Dellasanta Mario e altri

PIANO DI LOTTIZZAZIONE
ZONA C1 RESIDENZIALE DI ESPANSIONE
"COMPARTO ST2_P14"

PROGETTO URBANISTICO

STATO DI PROGETTO

PROFILI E SEZIONI DI PROGETTO

Scala 1:500

TAV. N°

9

Maggio 2014

PROGETTO URBANISTICO
E OPERE DI URBANIZZAZIONE

STUDIO DI ARCHITETTURA - ARCHH - M. AMADEI - F. CAVERNI - A. GORI
ING. EDILE ARCH. F. AMADEI
Via Vitruvio, 3/d - 61032 Fano (PU)

A termine di legge è vietato riprodurre o comunicare a terzi il contenuto del presente disegno