

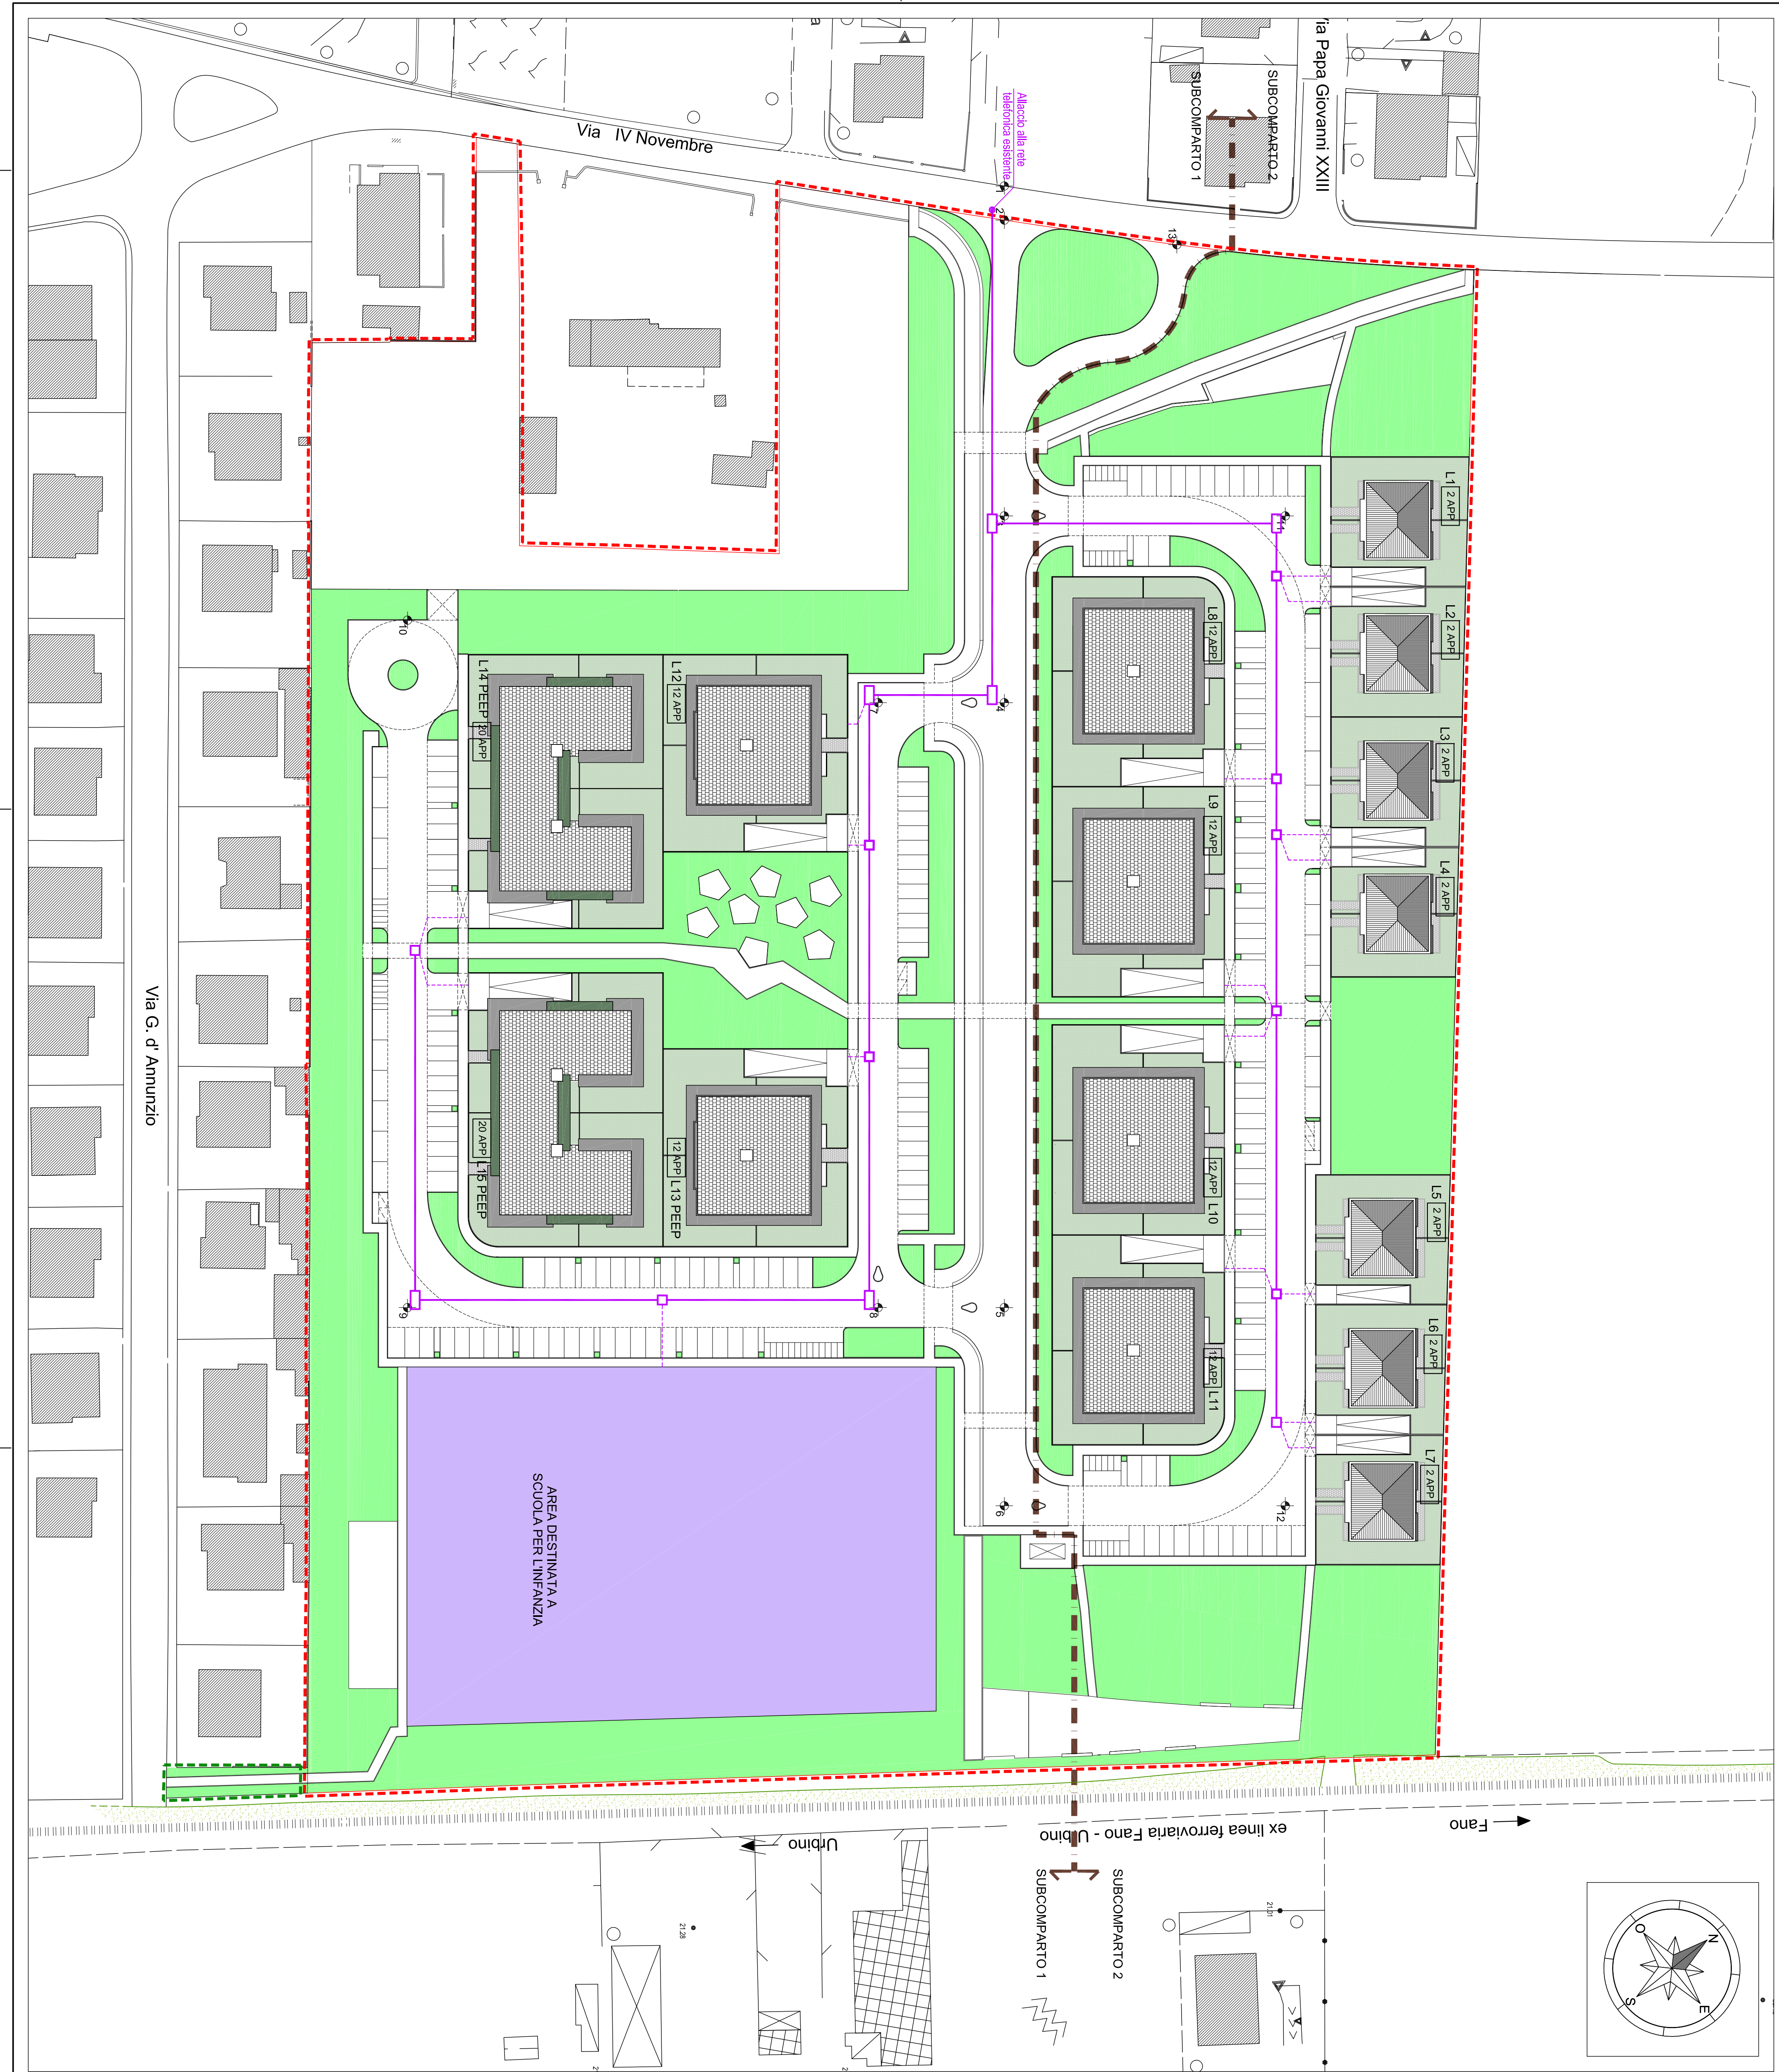


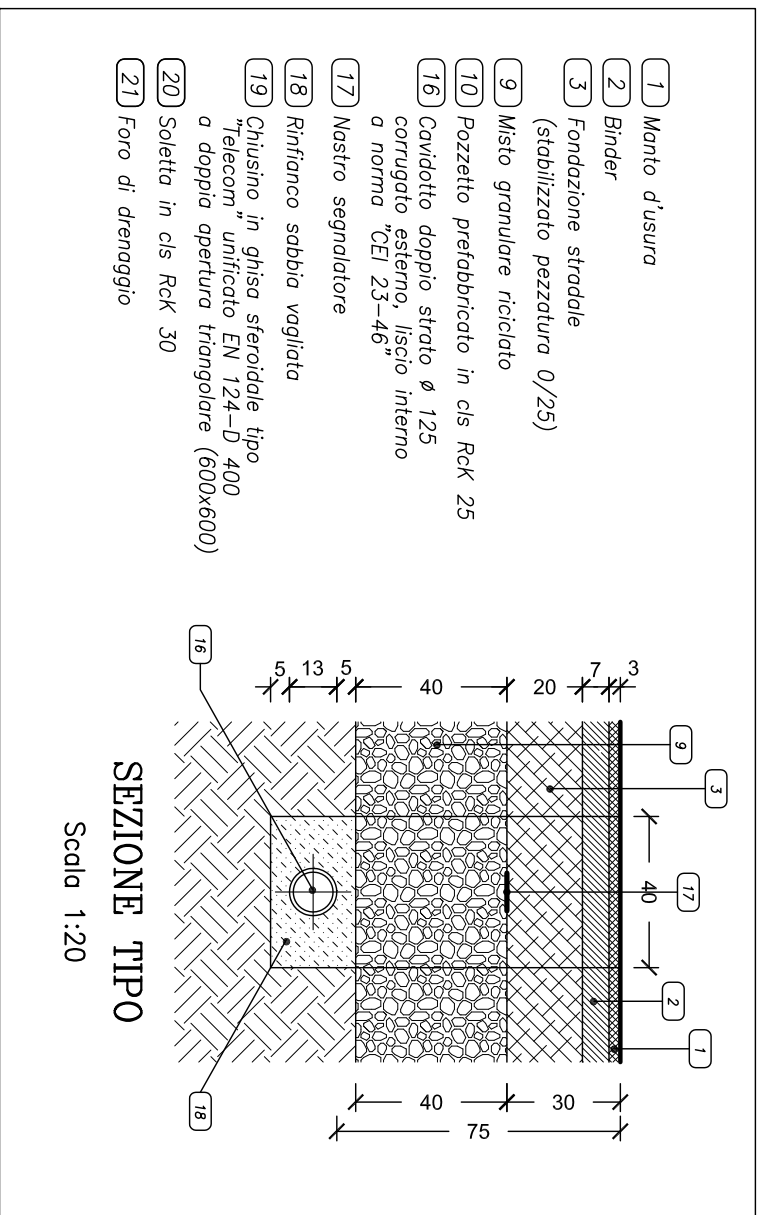

LEGENDA OPERE DI URBANIZZAZIONE - RETE TELEFONICA -	
	CANALIZZAZIONE N. 3 TUBI Ø125 CORRUGATO DA POSARE
	ALLACCI UTENZE N. 3 TUBI Ø83 CORRUGATO DA POSARE
	POZZETTO 80x70 PREFABBRICATO IN C.L.S.
	POZZETTO 125x80 PREFABBRICATO IN C.L.S.

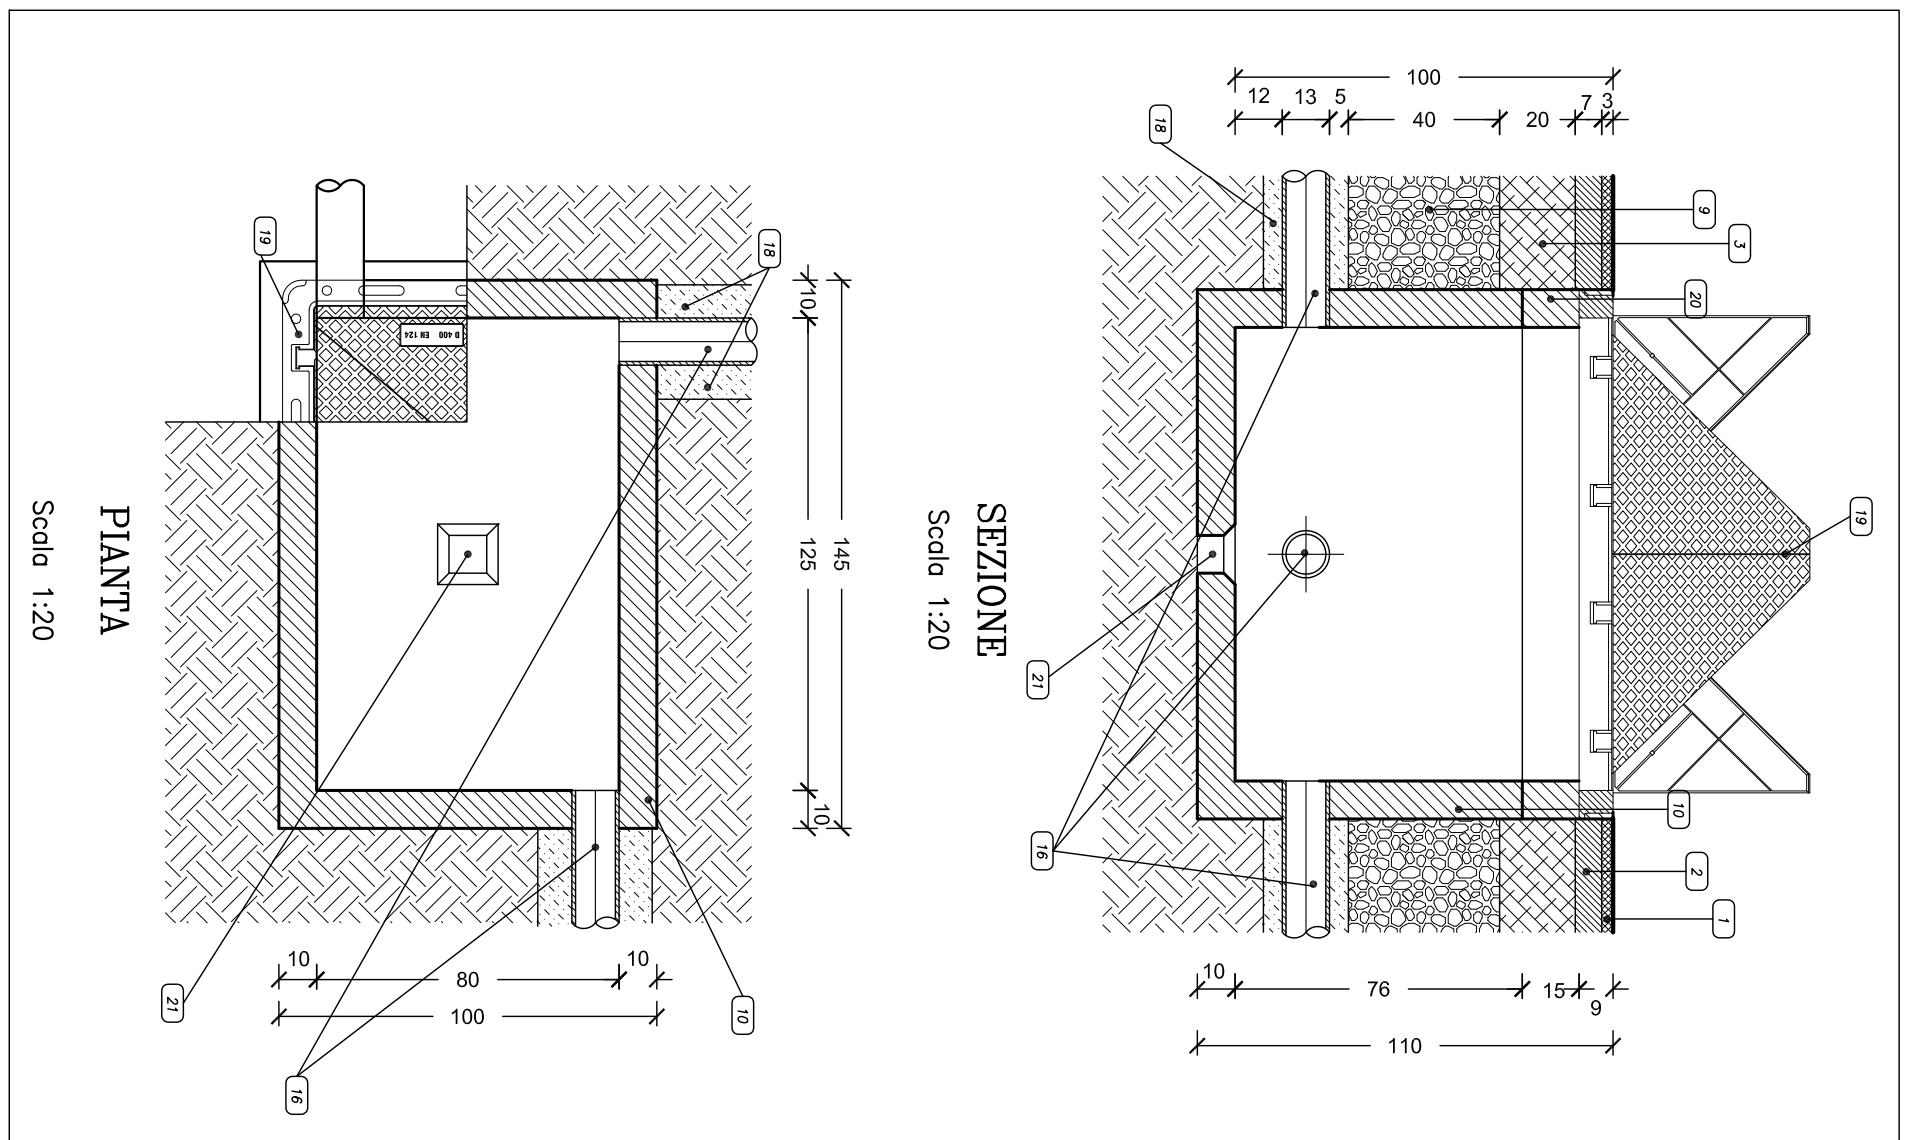

COMUNE DI FANO

(Provincia di Pesaro e Urbino)

PROPRIETÀ:

Dellasantà Mario e altri

PIANO DI LOTTIZZAZIONE

ZONA C1 RESIDENZIALE DI ESPANSIONE

"COMPARTO ST2_P14"

PROGETTO OPERE DI URBANIZZAZIONE PRIMARIA

STATO DI PROGETTO

PLANimetria CANALIZZAZIONE RETE TELEFONICA Scala 1:500

21

Maggio 2014

PROGETTO URBANISTICO
E OPERE DI URBANIZZAZIONE

STUDIO DI INGEGNERIA: ALESSANDRO M. AMADIO, F. CAVENNA, A. GORI
ING. EMILIO A. MARCHI, F. AMADIO
Via Roma, 35 - 61022 Fano (PU)

Alcune opere sono state realizzate in base a dati e informazioni fornite dal proprietario