


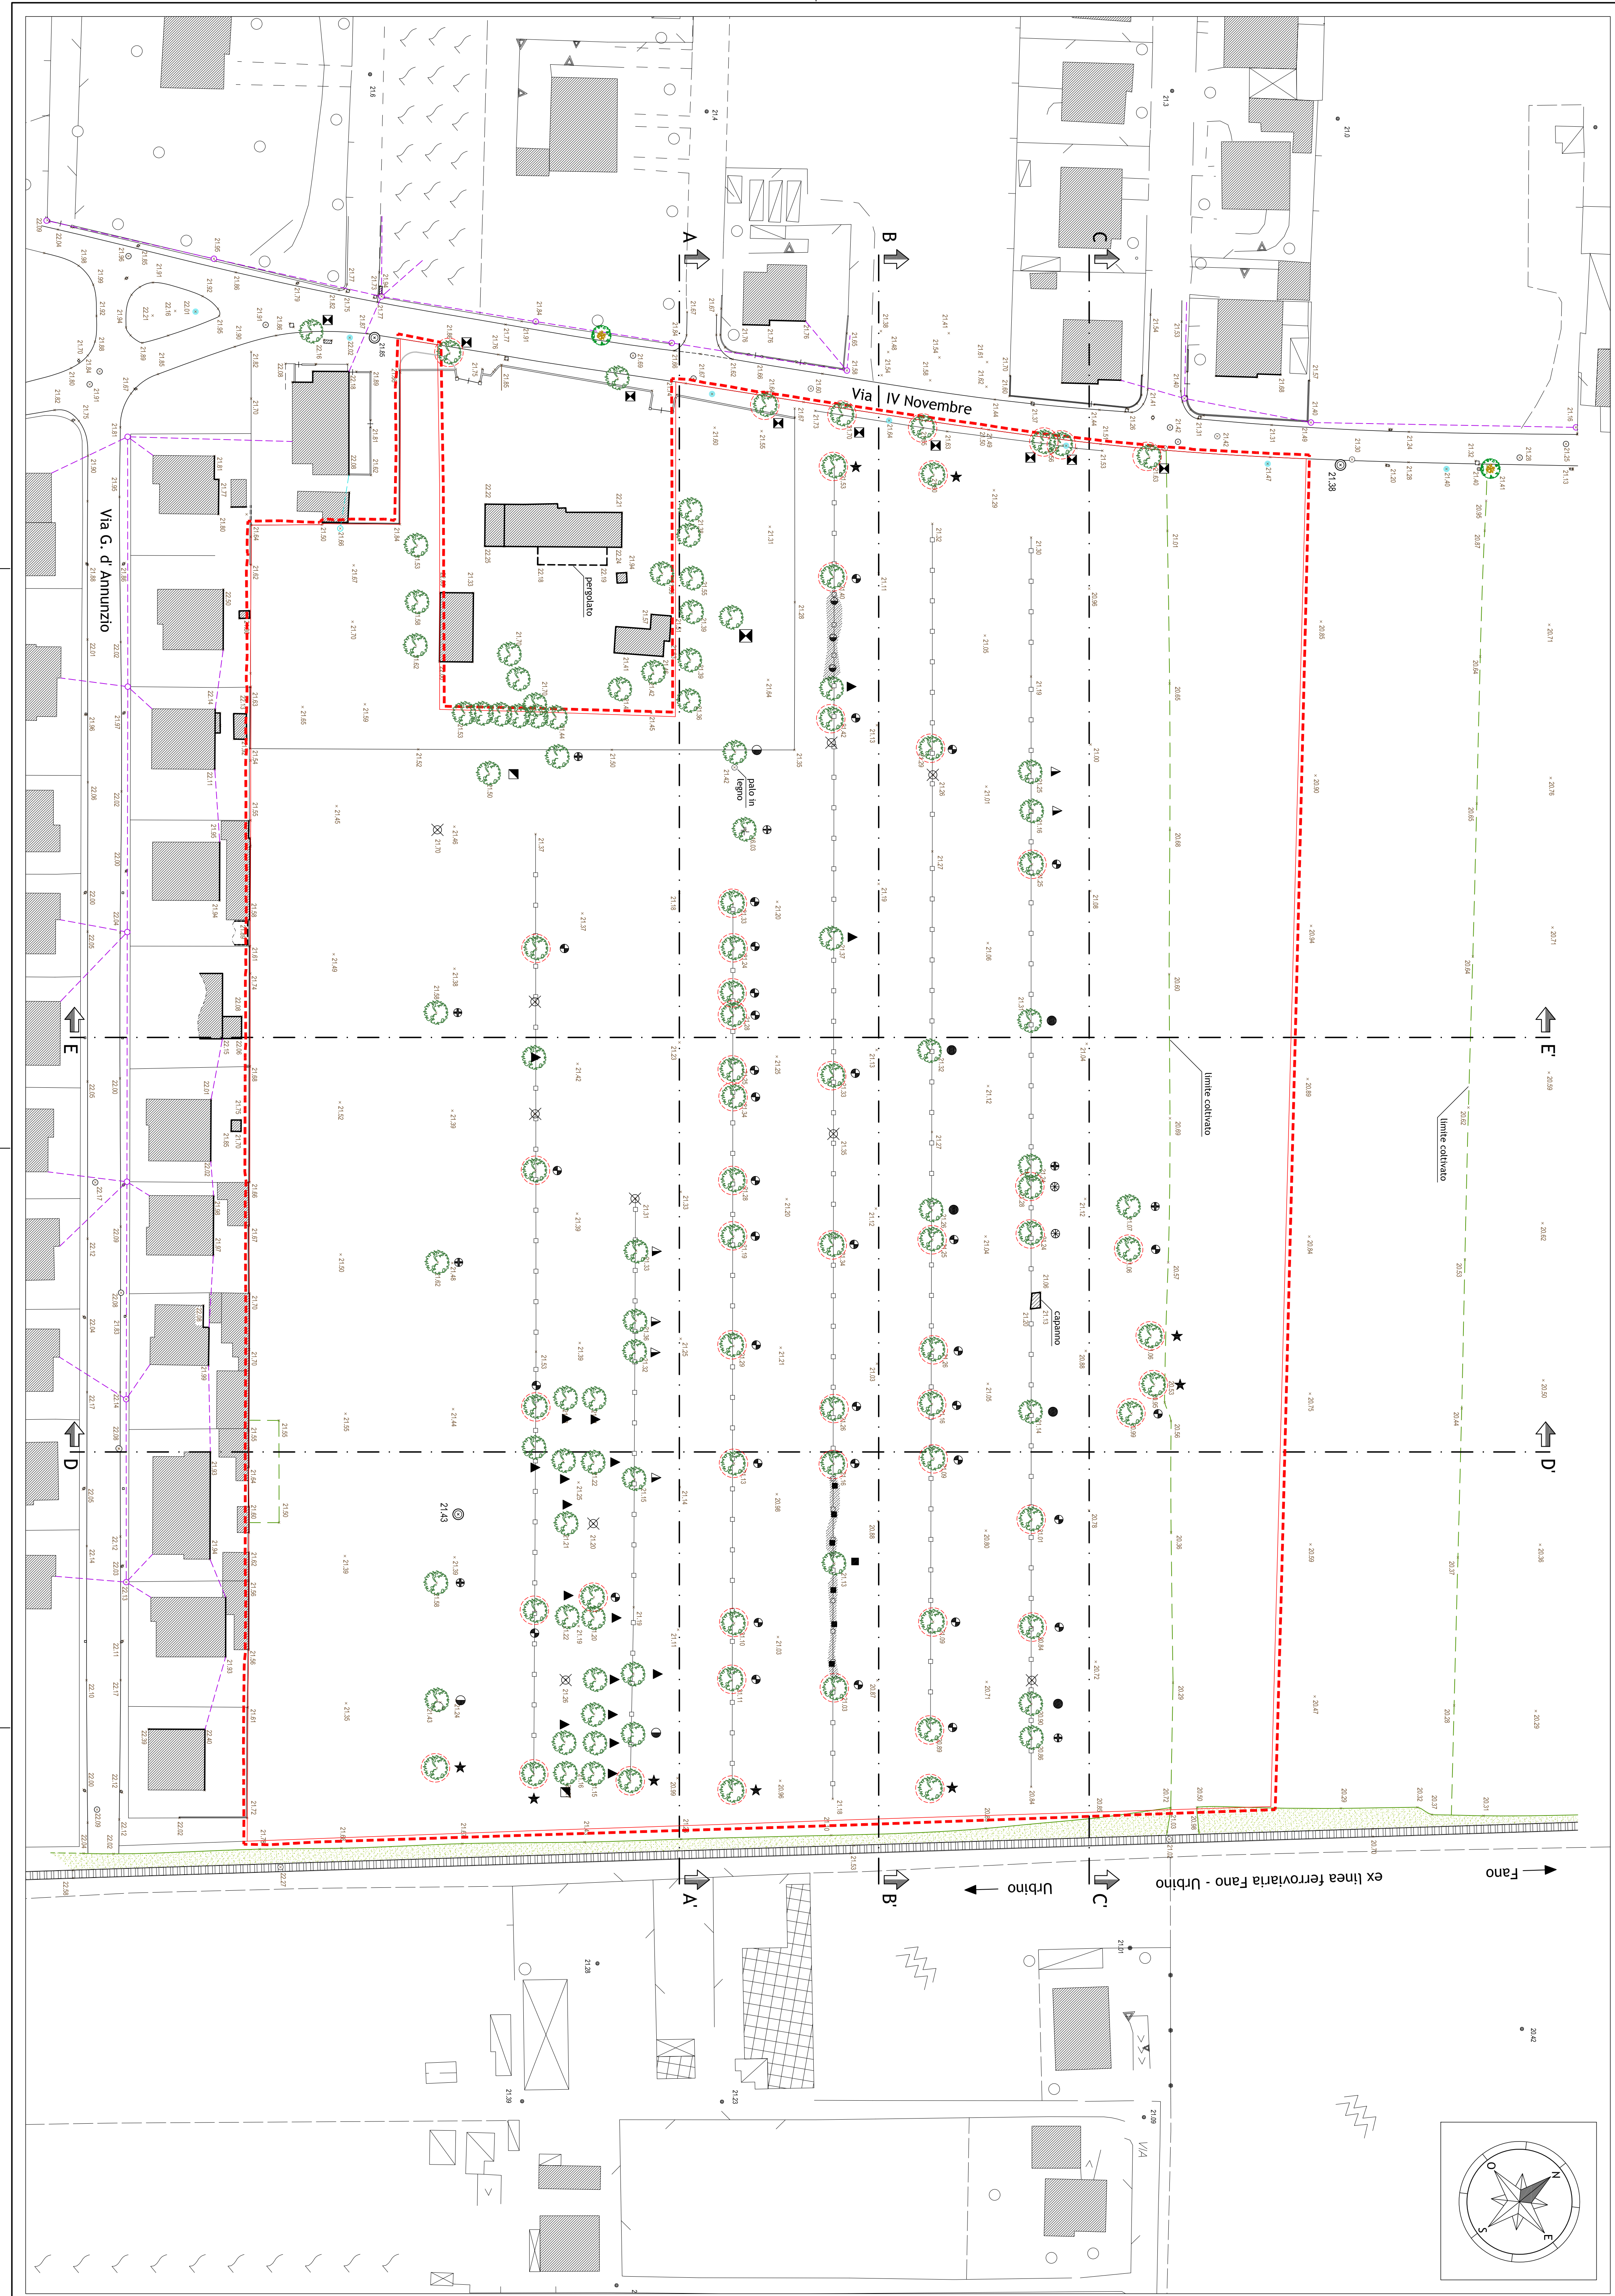

RILIEVO VEGETAZIONALE

LEGENDA

PRESENTATO AREA D'INTERVENTO

ALBERI VIVE ESISTENTI

QUERCIE

GELSO - MORUS NIGRA

ACERO - ACER CAMPESTRIS

ACERO - ACER PSEUDOPALMATUS

FIORINO - POPULUS NIGRA

NOCE - JUGLANS REGIA

NERO - MALUS COMMUNIS

PRATO - PRUNUS COMMUNIS

ALANTO - ALANTUS ALTISSIMA

MANGROLO - PRUNUS DOLCIS

CILIEGIO - PRUNUS AVALAN

ALBERO SECCO

FIANTE VITICOLA

ALBERO DELLA VIA 71988 E S.M.J

RILIEVO PIANO-ALTIMETRICO

LEGENDA

Fabbricati rilevati

Linee desunte da tavole aerofotogrammetriche

Strade

Impianti a terra

Lampioni e contatori

Muretti e recinzioni

Linee ENEL e linee SIP

Passaggi pedonali e carrabili

Sezioni celermetriche

Contorni e scarpate

Fiantri

COMUNE DI FANO
(Provincia di Pesaro e Urbino)

PROPRIETÀ:

Dellasanta Mario e altri

PIANO DI LOTTIZZAZIONE
ZONA C1 RESIDENZIALE DI ESPANSIONE
"COMPARTO ST2_P14"

PROGETTO URBANISTICO

STATO DI FATTO

FAN' N°
2

RILIEVO PIANO-ALTIMETRICO E
RILIEVO VEGETAZIONALE ESISTENTE

Scala 1:500

Maggio 2014

**PROGETTO URBANISTICO
E OFFERTE DI URBANIZZAZIONE**

STUDIO DI ARCHITETTURA "ARCHI+M. AMDEI+P. CAVERNA+A. GORI
ING. EDIL. ARCHIT. F. AMDEI
Via Trento, 38 - 61042 Fano (PS)

ARCH. FABIO LOGICIONI
Urbanista della provincia di Pesaro e Urbino (PS)

PROGETTO DEL VERDE

A. Dellasanta Mario e altri
A. Dellasanta Mario e altri
A. Dellasanta Mario e altri