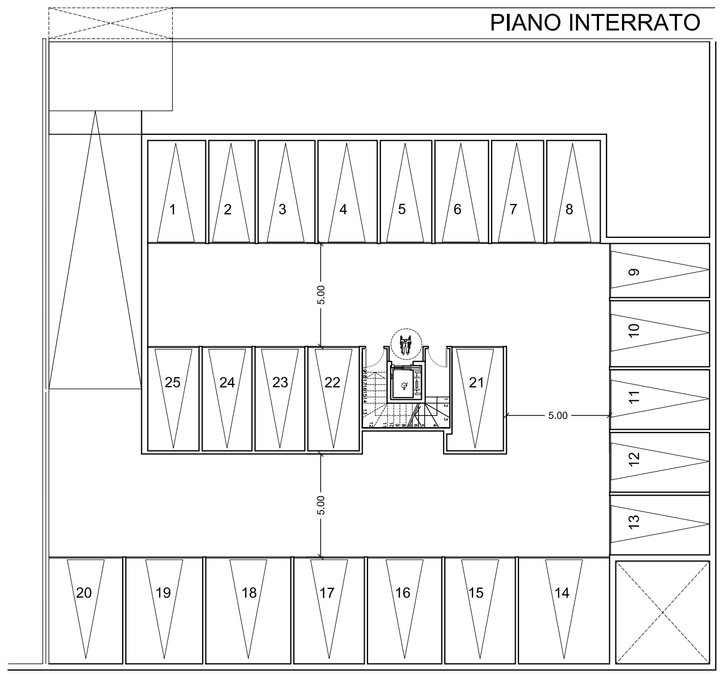

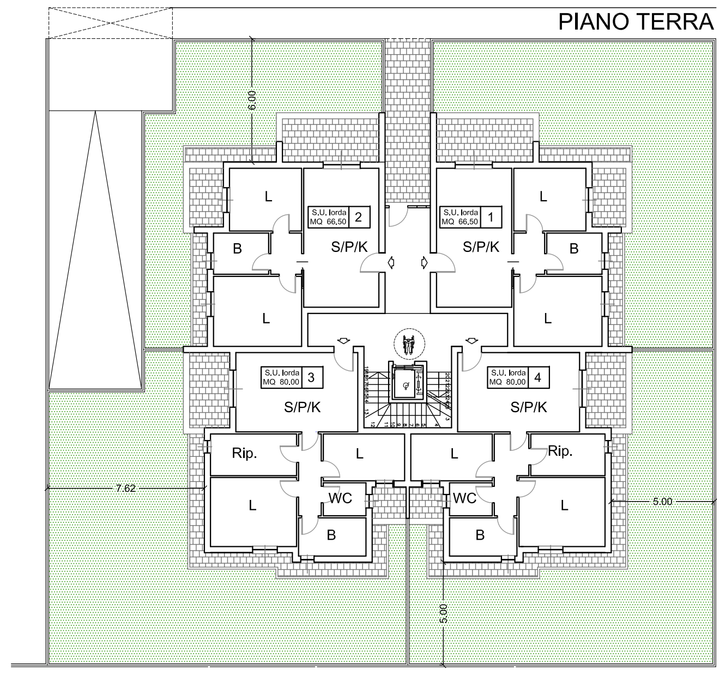

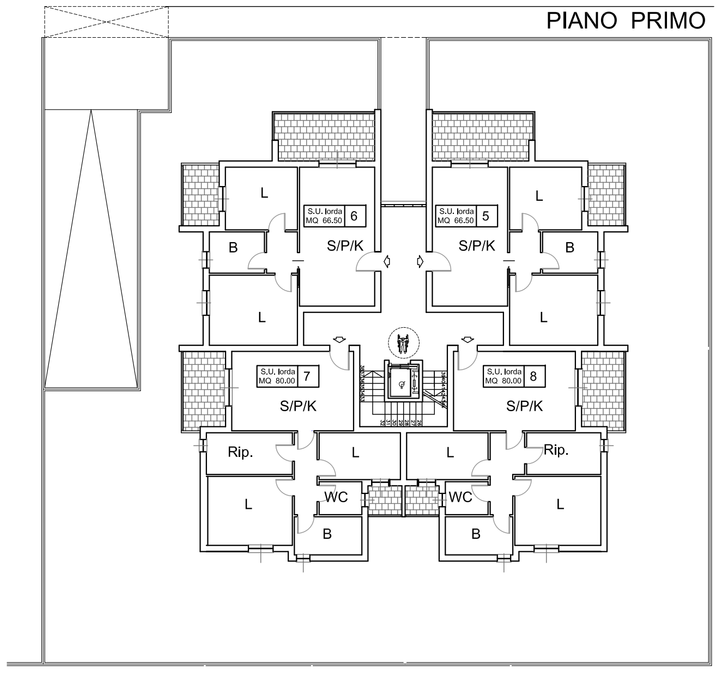

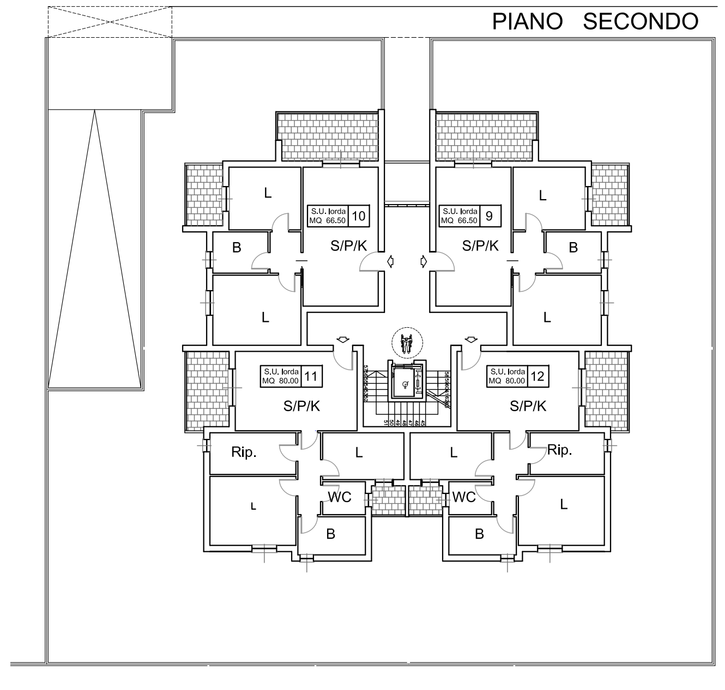

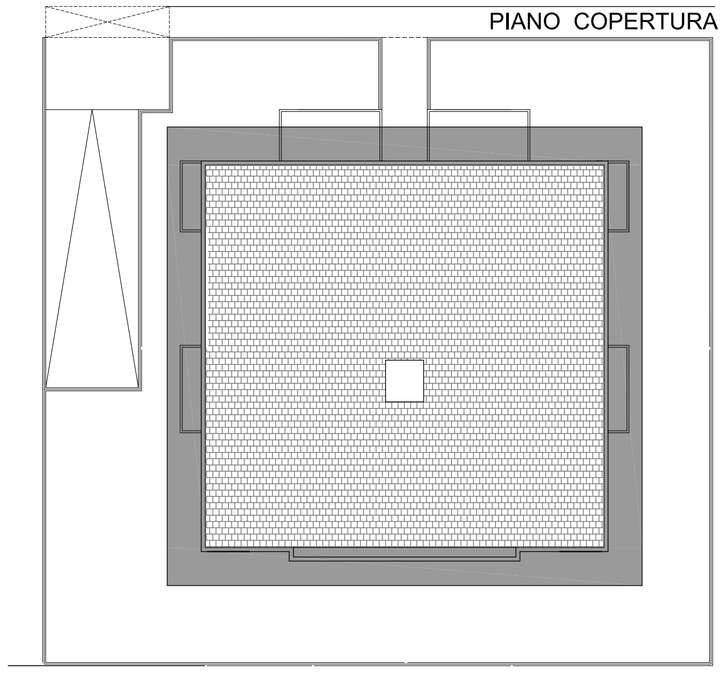

PEEP			
LOTTO N. 13	SUPERFICIE FONDIARIA	MQ	992,00
	SUPERFICIE UTILE LORDA	MQ	880,00

COMUNE DI FANO
(Provincia di Pesaro e Urbino)

PROPRIETA':
Dellasanta Mario e altri

PIANO DI LOTTIZZAZIONE
ZONA C1 RESIDENZIALE DI ESPANSIONE
"COMPARTO ST2__P14"

PROGETTO URBANISTICO

STATO DI PROGETTO

TIPOLOGIE EDILIZIE
PEEP lotto 13

Scala 1:200

TAV. N°
10.2
Maggio 2014

PROGETTO URBANISTICO
E OPERE DI URBANIZZAZIONE

STUDIO DI ARCHITETTURA - ARCHH - M. AMADEI - F. CAVERNI - A. GORI
ING. EDILE ARCH. F. AMADEI
Via Vitruvio, 3/d - 61032 Fano (PU)

A termine di legge è vietato riprodurre o comunicare a terzi il contenuto del presente disegno