




PROFILO LATO S-E (B-B')

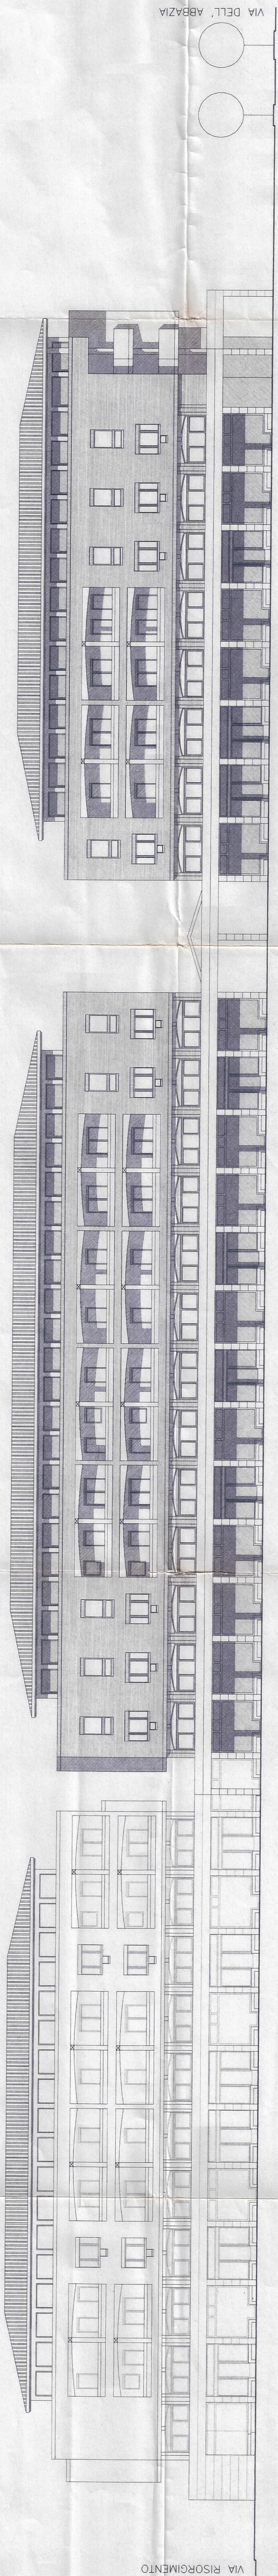


PROFILO SU VIA ROMA (A-A')

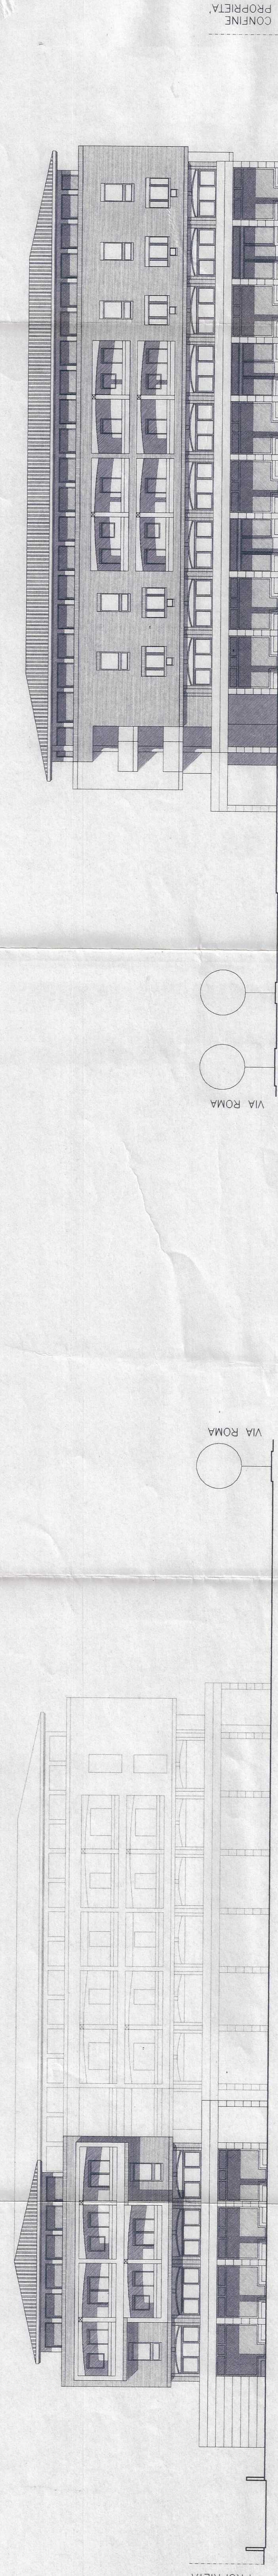




PROFILO SU VIA RISORGIMENTO (C-C')

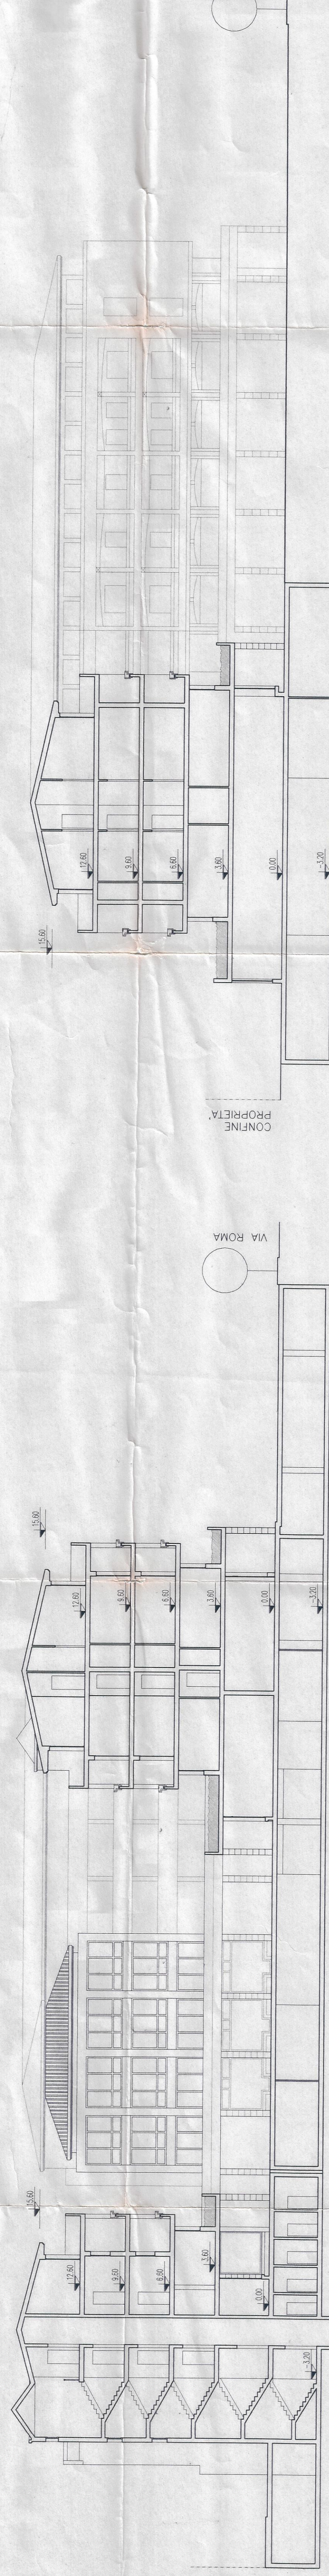

SEZIONE (E-E')

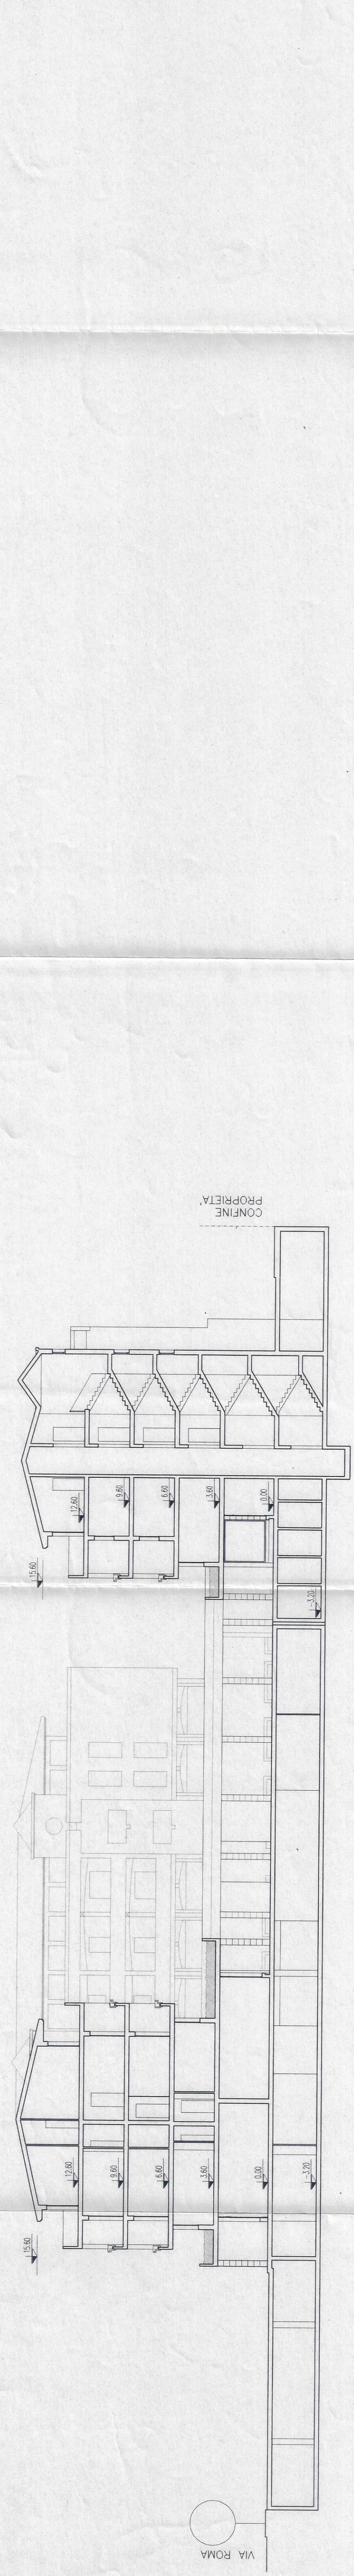

SEZIONE (F-F')

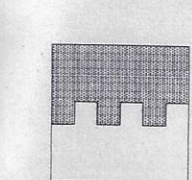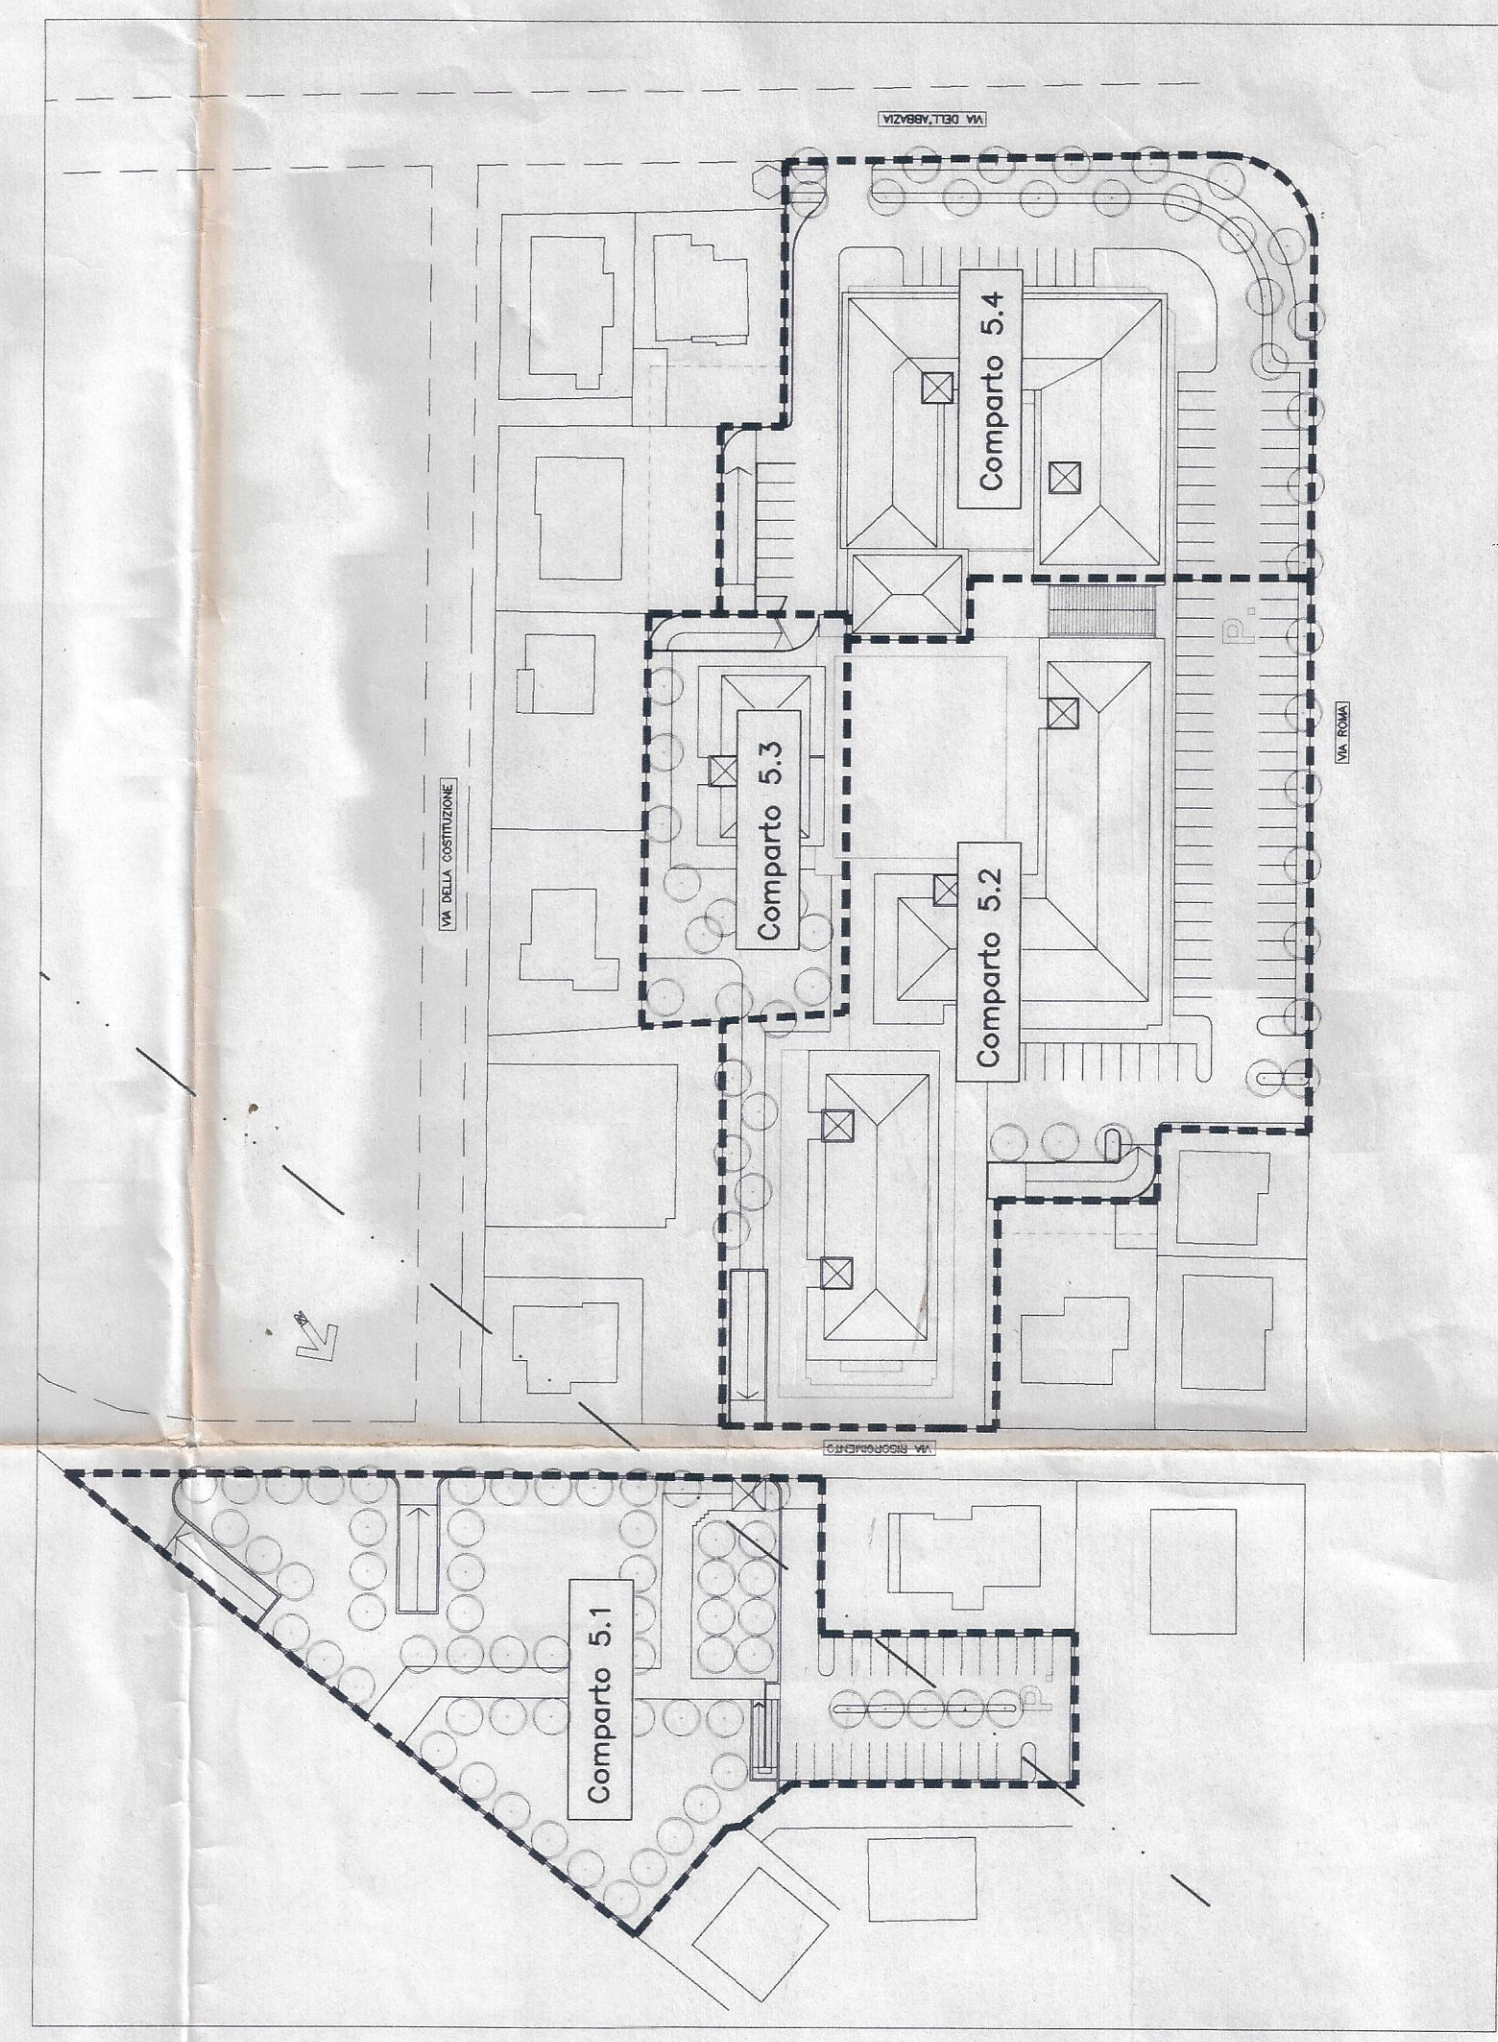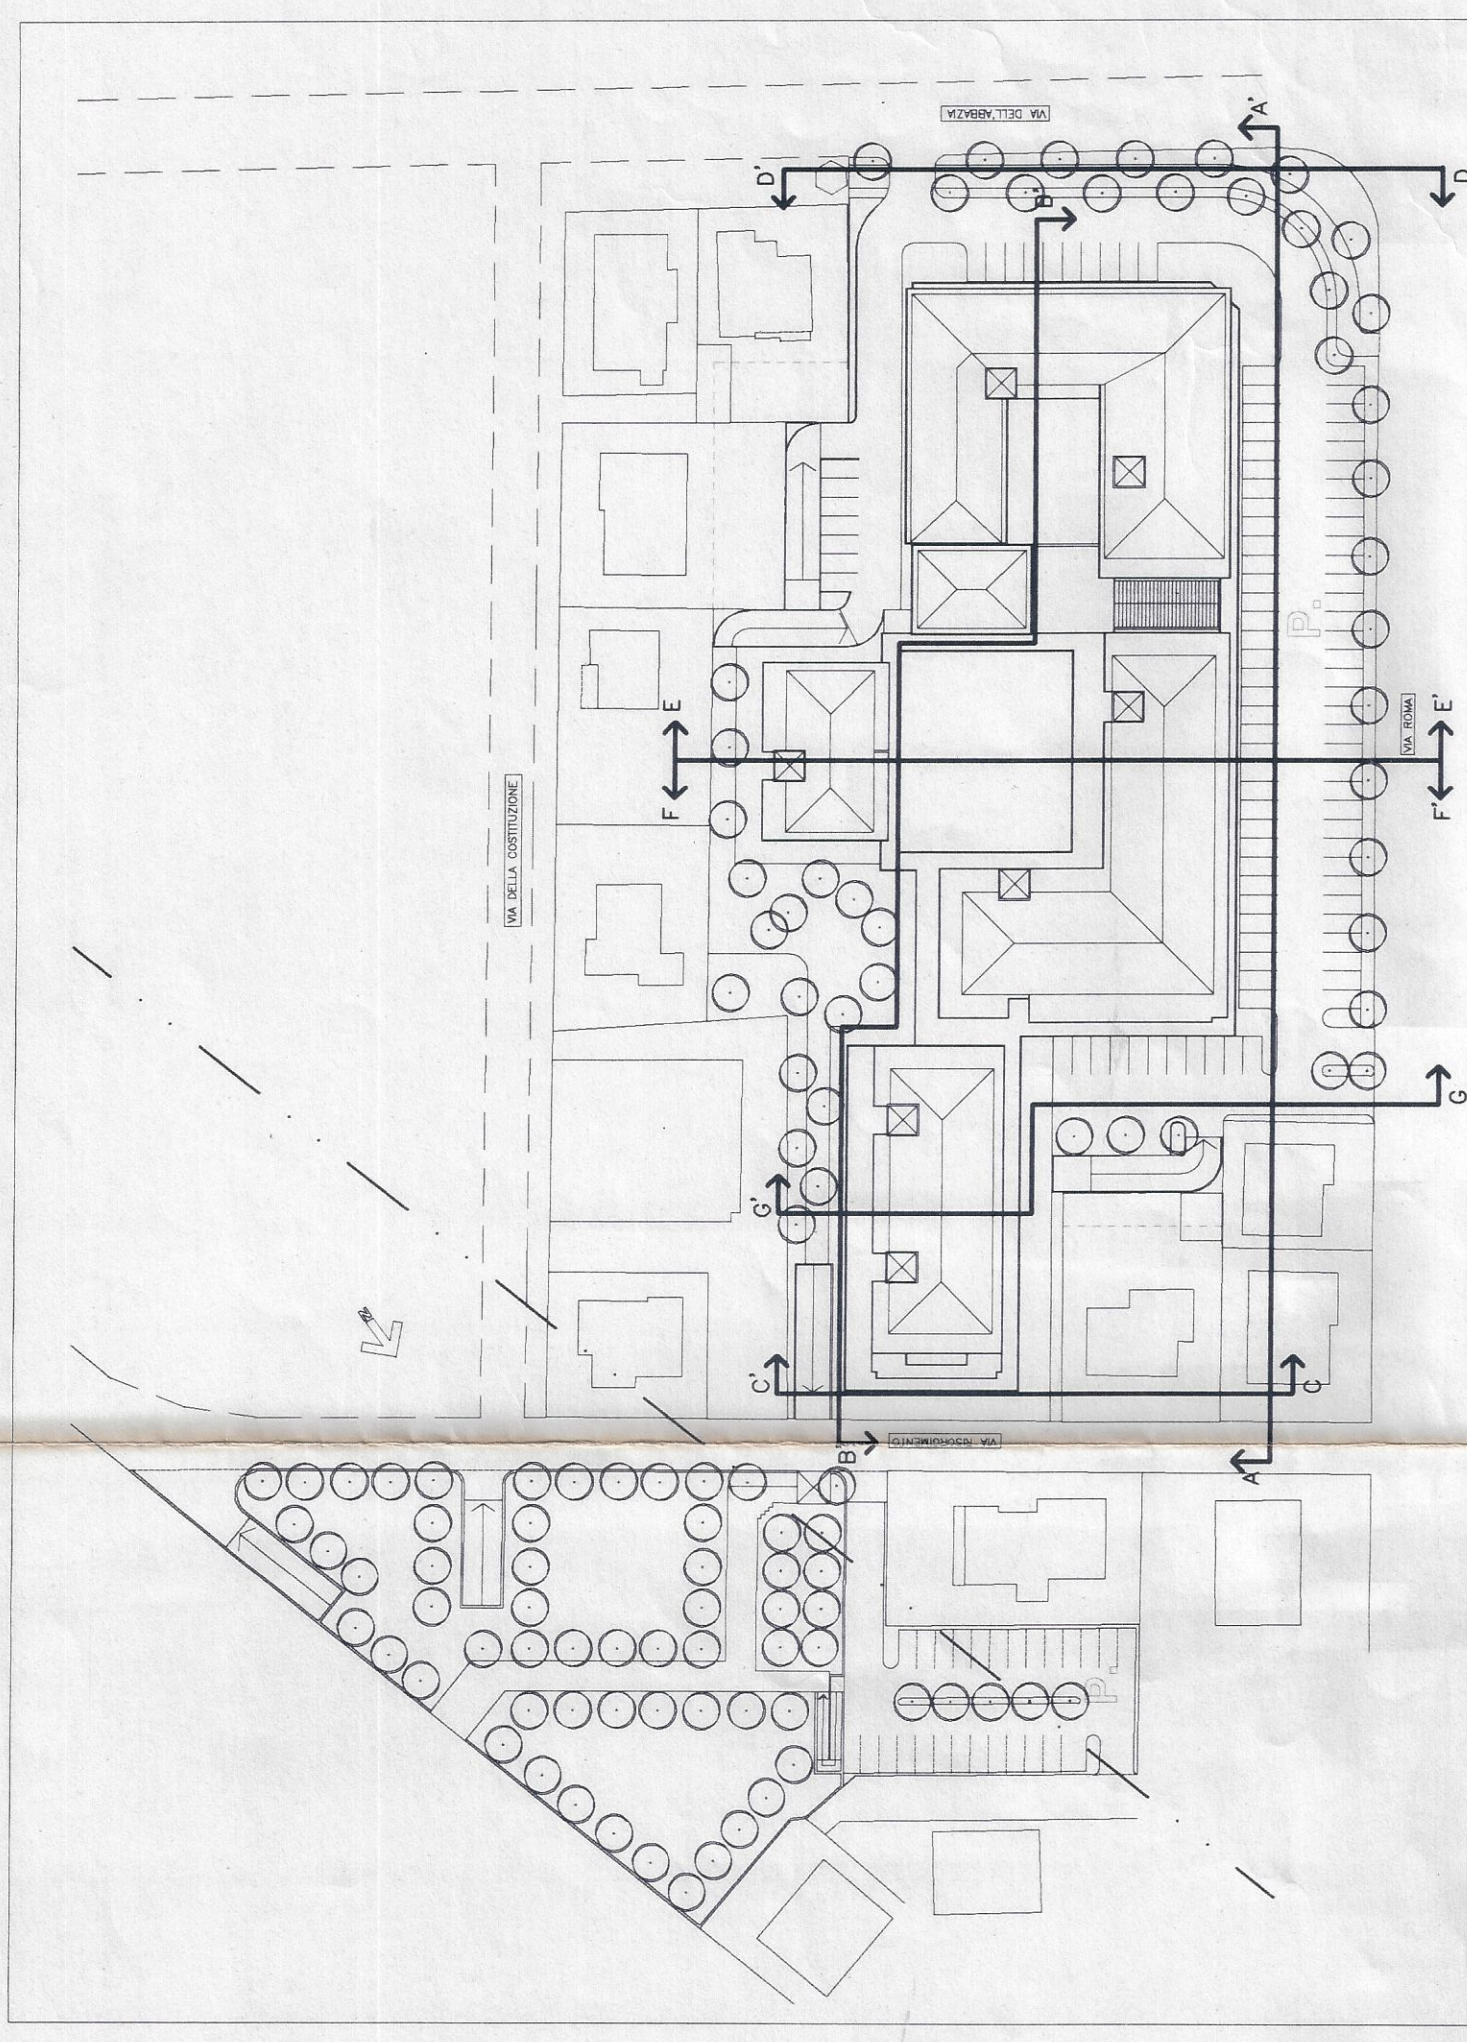

COMUNE DI FANO
(Provincia di Pesaro e Urbino)

PIANO PARTICOLAREGGIATO
DEL CENTRO PER LE
ATTIVITA' TERZIARIE

VARIANTE COMPARTI V e VI
(LIMITATAMENTE ALLA ZONA NON SOGGETTA A VINCOLO)

SETTORE URBANISTICA
Pianificazione Territoriale

Responsabile
AL DIRIGENTE DEL SETTORE URBANISTICA
(Ing. Anna Maria Biondi)

STUDIO DI ARCHITETTURA
Anselmi M. Caracci F. Gatti S.



Oggetto

PROFILI E SEZIONI

Data **Maggio 97**

Aggiornamento

Scala **1/200**

TAV. **17**