


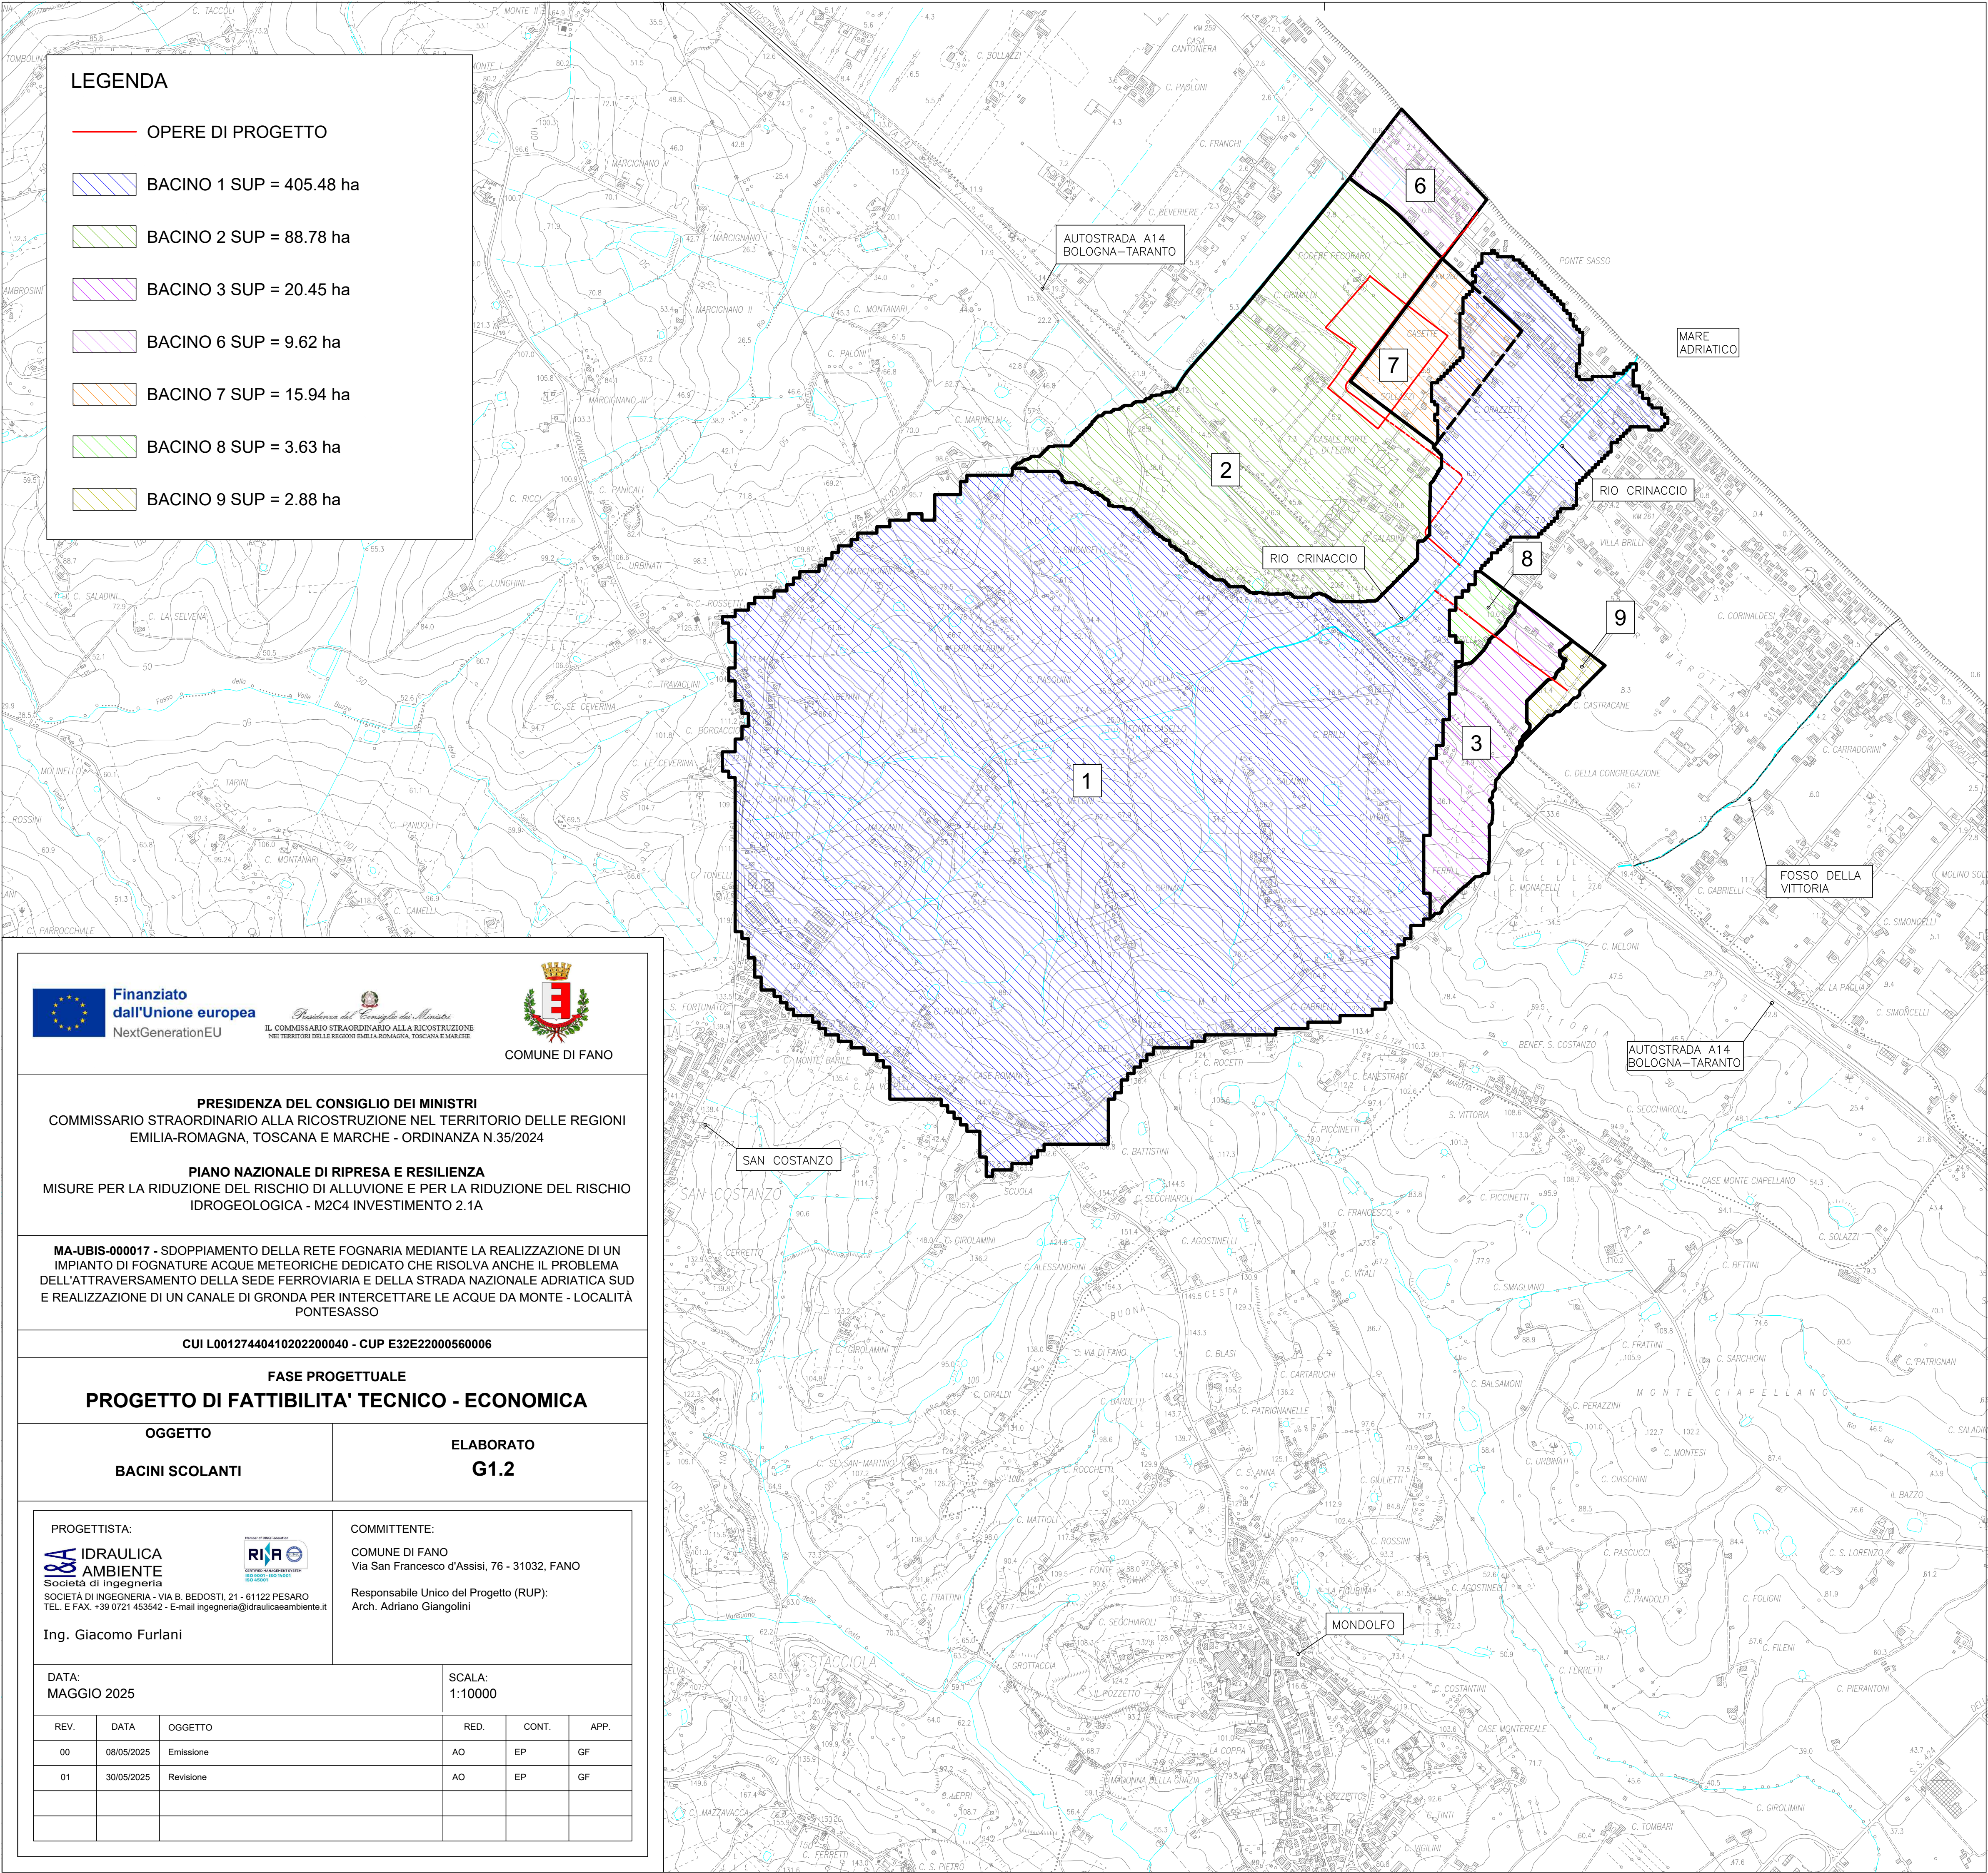



Finanziato dall'Unione europea
NextGenerationEU



COMUNE DI FANO

PRESIDENZA DEL CONSIGLIO DEI MINISTRI
COMMISSARIO STRAORDINARIO ALLA RICOSTRUZIONE NEL TERRITORIO DELLE REGIONI EMILIA-ROMAGNA, TOSCANA E MARCHE - ORDINANZA N.35/2024

PIANO NAZIONALE DI RIPRESA E RESILIENZA
MISURE PER LA RIDUZIONE DEL RISCHIO DI ALLUVIONE E PER LA RIDUZIONE DEL RISCHIO IDROGEOLOGICA - M2C4 INVESTIMENTO 2.1A

MA-UBIS-000017 - SDOPPIAMENTO DELLA RETE FOGNARIA MEDIANTE LA REALIZZAZIONE DI UN IMPIANTO DI FOGNATURE ACQUE METEORICHE DEDICATO CHE RISOLVA ANCHE IL PROBLEMA DELL'ATTRAVERSAMENTO DELLA SEDE FERROVIARIA E DELLA STRADA NAZIONALE ADRIATICA SUD E REALIZZAZIONE DI UN CANALE DI GRONDA PER INTERCETTARE LE ACQUE DA MONTE - LOCALITÀ PONTESASSO

CUI L00127440410202200040 - CUP E32E22000560006

FASE PROGETTUALE
PROGETTO DI FATTIBILITA' TECNICO - ECONOMICA

OGGETTO	ELABORATO
BACINI SCOLANTI	G1.2

PROGETTISTA:

I&A

IDRAULICA

AMBIENTE

Società di ingegneria

SOCIETÀ DI INGEGNERIA - VIA B. BEDOSTI, 21 - 61122 PESARO
TEL. E FAX. +39 0721 453542 - E-mail ingegneria@idraulicaeambiente.it

Member of ENR's Supervisors

RIPRA

CONFEDERATION OF ITALIAN
PUBLIC WORKS FIRMS

1984-2005

COMMITTENTE:

COMUNE DI FANO
Via San Francesco d'Assisi, 76 - 31032, FANO

Responsabile Unico del Progetto (RUP):
Arch. Adriano Giangolini

DATA:
MAGGIO 2025

SCALA:
1:10000

REV.	DATA	OGGETTO	RED.	CONT.	APP.
00	08/05/2025	Emissione	AO	EP	GF
01	30/05/2025	Revisione	AO	EP	GF